


Meu novo projeto

Rua Voluntários da Pátria 4632, 02402-700, São Paulo, BR


PISOS: 3 • CÔMODOS: 9

▼ Andar Térreo

CÔMODOS: 2

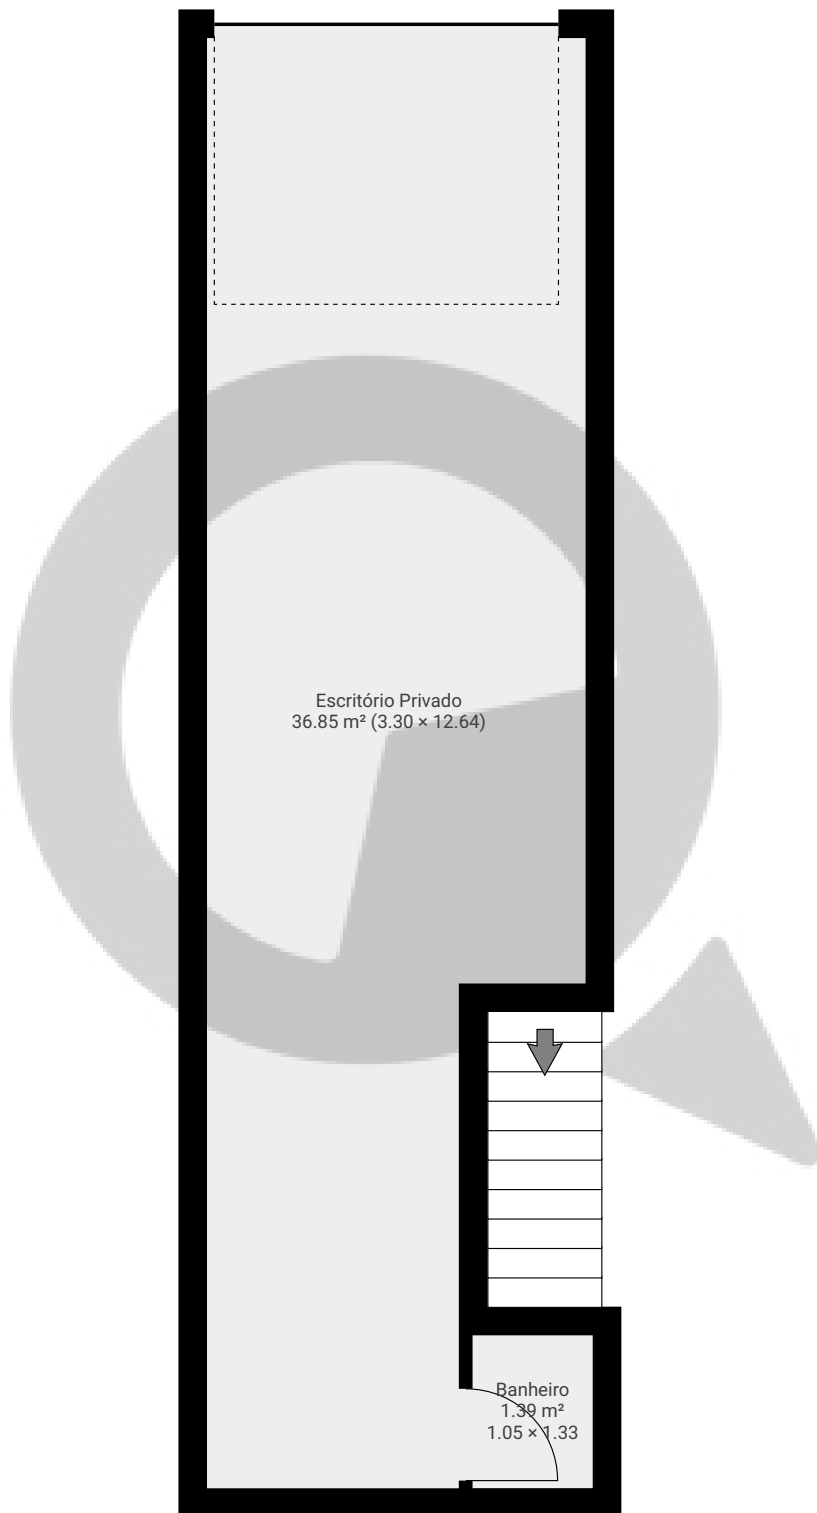

ESTA PLANTA É FORNECIDA SEM QUALQUER TIPO DE GARANTIA E PRECISÃO DE MEDIDAS.

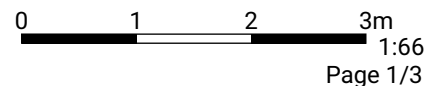


Meu novo projeto

Rua Voluntários da Pátria 4632, 02402-700, São Paulo, BR


PISOS: 3 • CÔMODOS: 9

▼ 2º Piso

CÔMODOS: 6

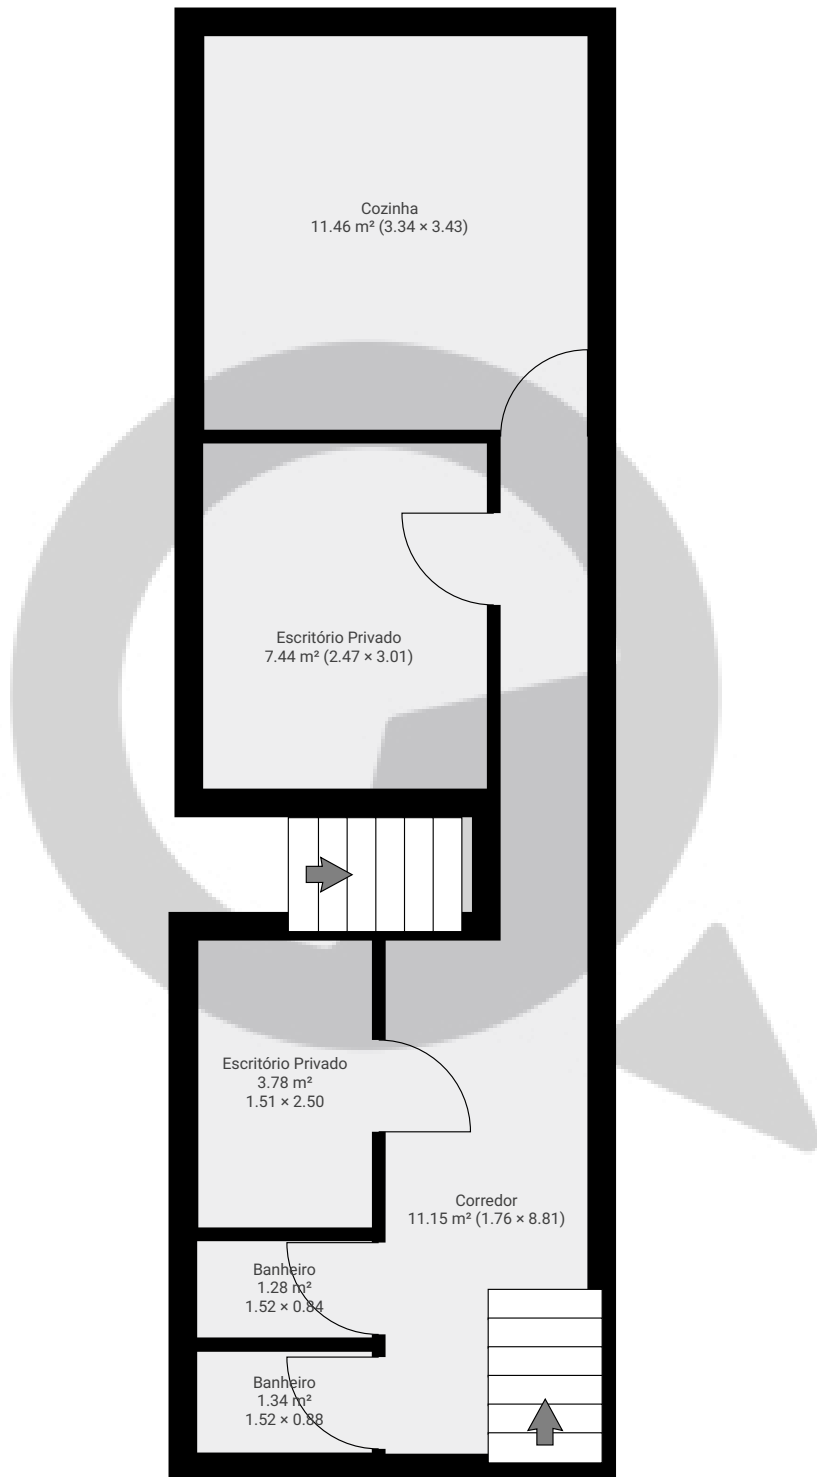

ESTA PLANTA É FORNECIDA SEM QUALQUER TIPO DE GARANTIA E PRECISÃO DE MEDIDAS.

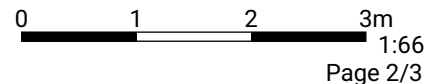


Meu novo projeto

Rua Voluntários da Pátria 4632, 02402-700, São Paulo, BR
PISOS: 3 • CÔMODOS: 9

▼ 3º Piso

CÔMODOS: 1

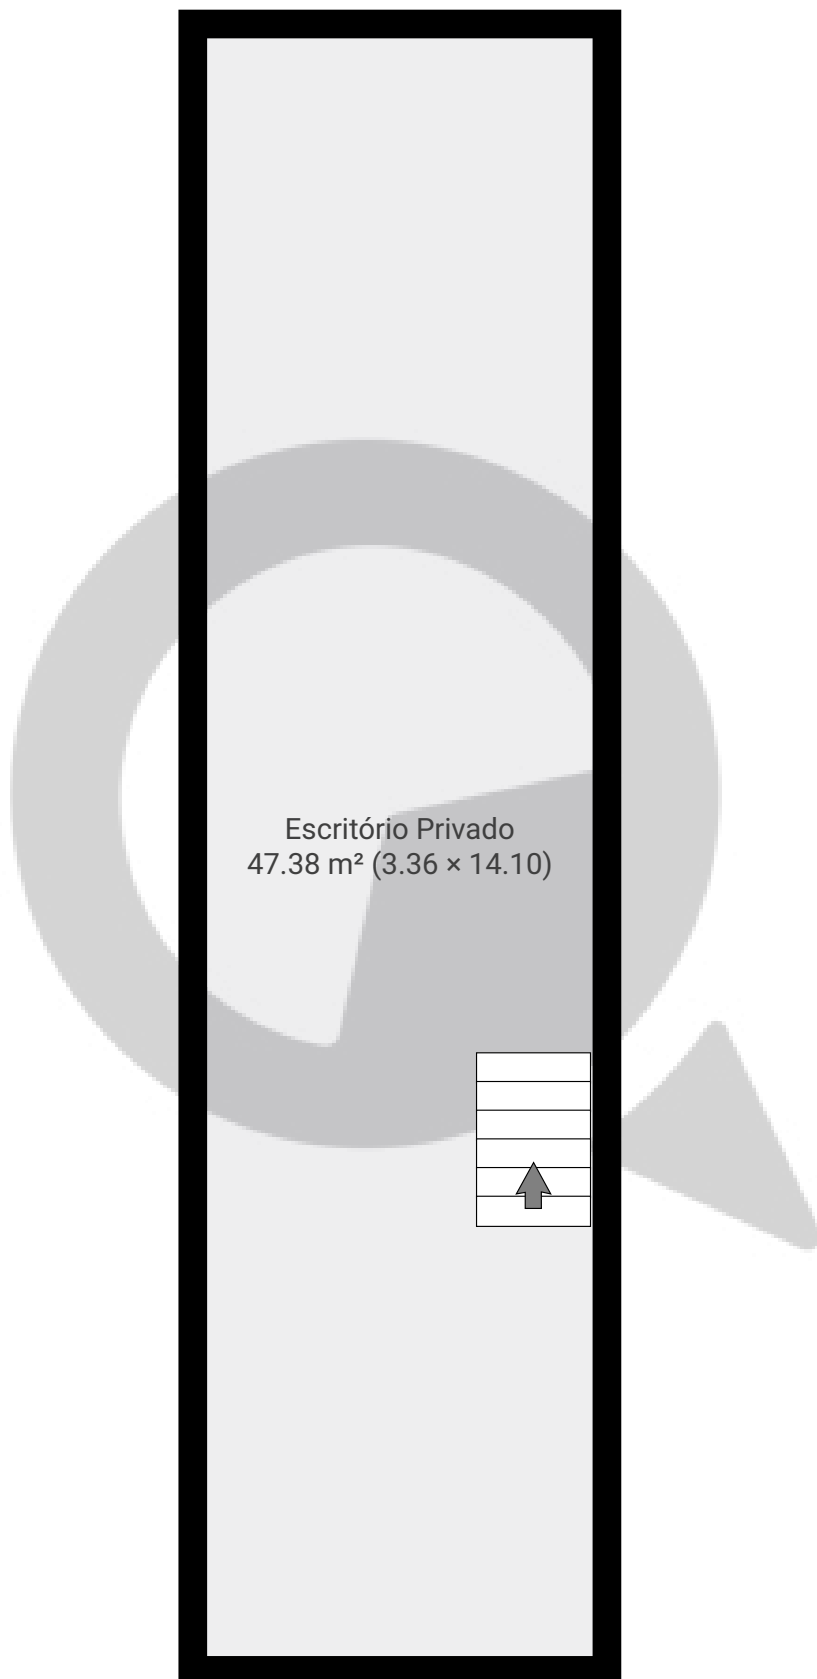

ESTA PLANTA É FORNECIDA SEM QUALQUER TIPO DE GARANTIA E PRECISÃO DE MEDIDAS.

0 1 2 3m

1:66

Page 3/3