


▼ Andar Térreo

ÁREA TOTAL: 31.44 m² · ÁREA DE MORADIA: 31.44 m² · CÔMODOS: 1

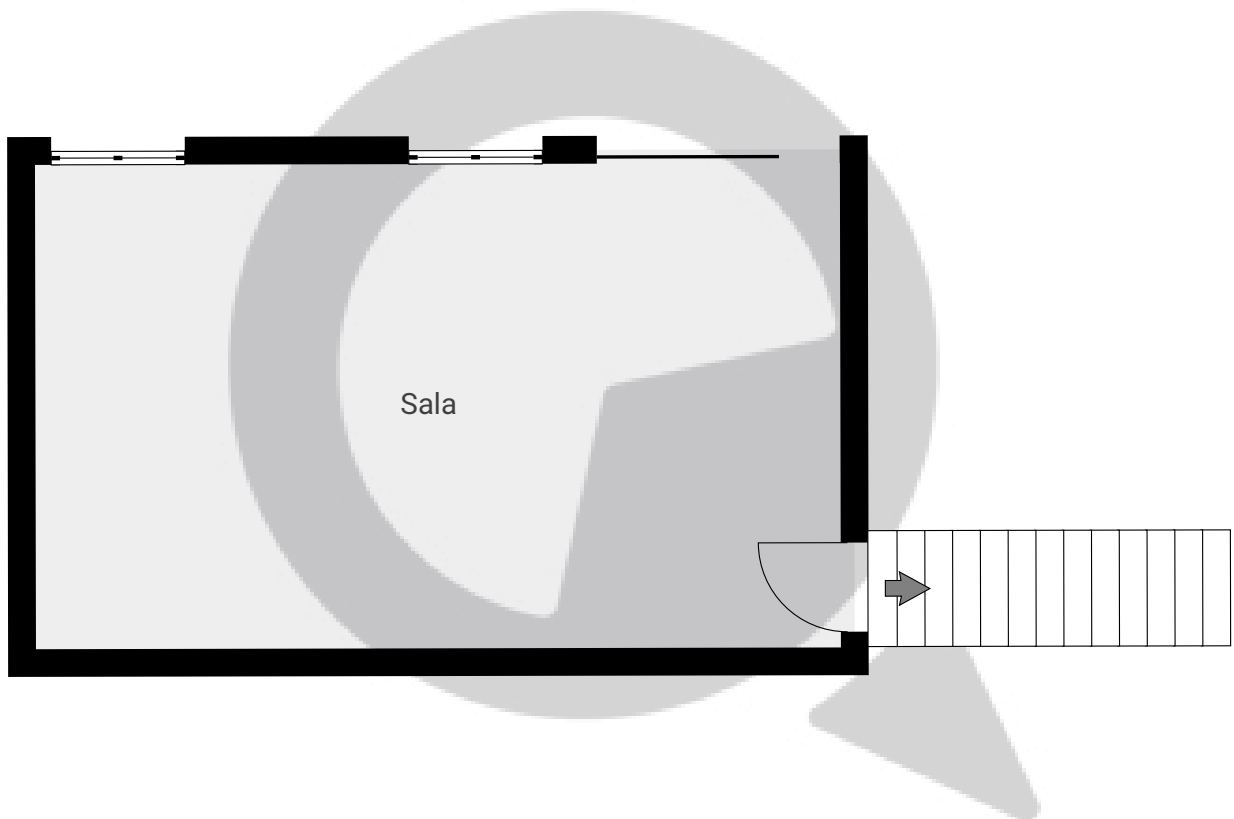


ESTA PLANTA É FORNECIDA SEM QUALQUER TIPO DE GARANTIA E PRECISÃO DE MEDIDAS.

0 1 2 3m
1:68
Page 1/2

▼ Cave

ÁREA TOTAL: 39.14 m² · ÁREA DE MORADIA: 39.14 m² · CÔMODOS: 4

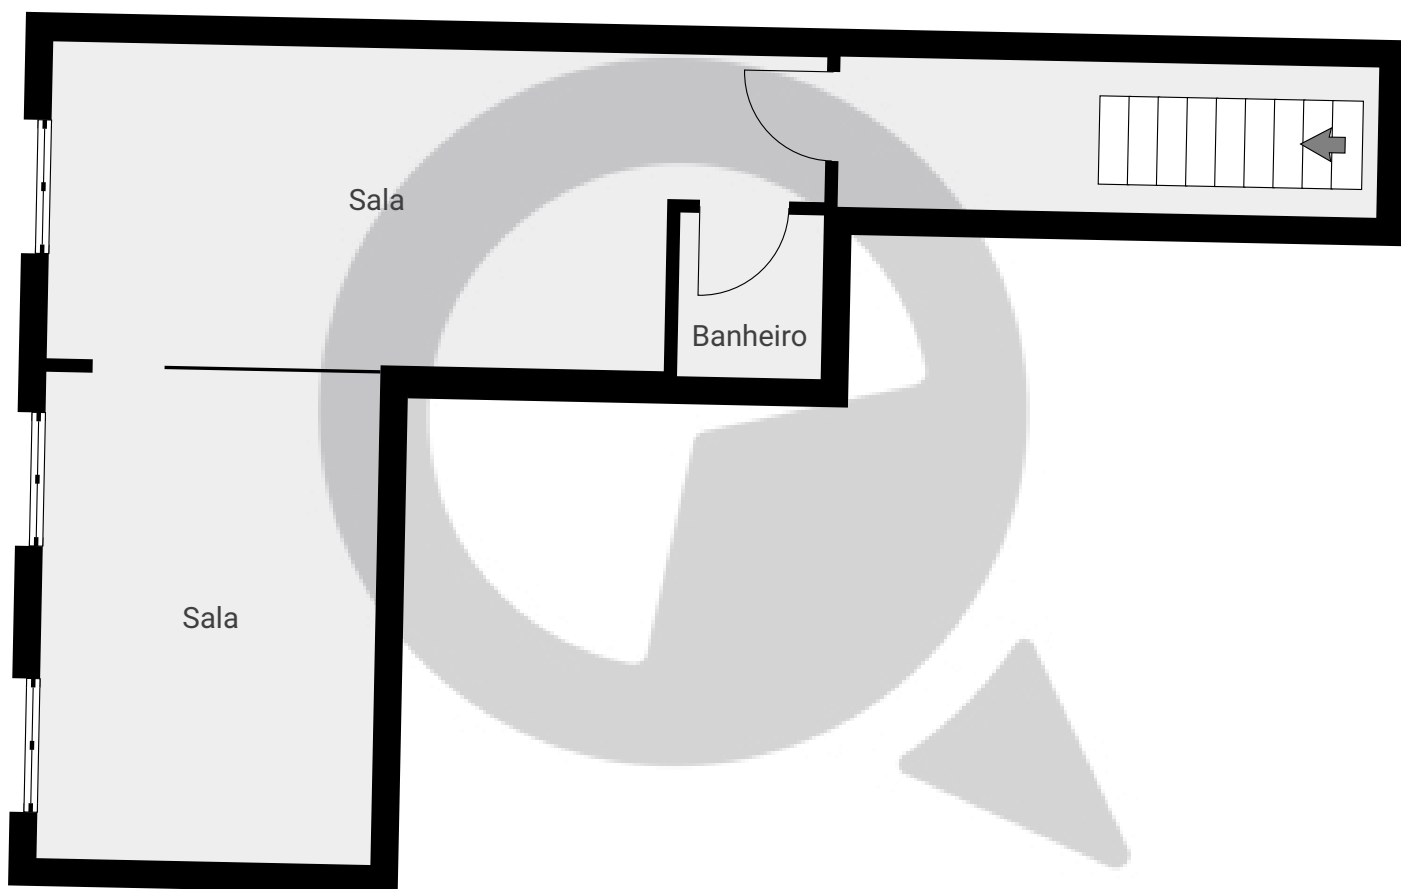

ESTA PLANTA É FORNECIDA SEM QUALQUER TIPO DE GARANTIA E PRECISÃO DE MEDIDAS.

0 1 2 3m
1:68
Page 2/2