


# Rua Cavaleiro

Rua Cavaleiro Basílio Jafet 179, 01022-020, São Paulo, BR  
ÁREA TOTAL: 195.64 m<sup>2</sup> · ÁREA DE MORADIA: 195.64 m<sup>2</sup> · PISOS: 2 · CÔMODOS: 3




## ▼ Andar Térreo

ÁREA TOTAL: 102.25 m<sup>2</sup> · ÁREA DE MORADIA: 102.25 m<sup>2</sup> · CÔMODOS: 1

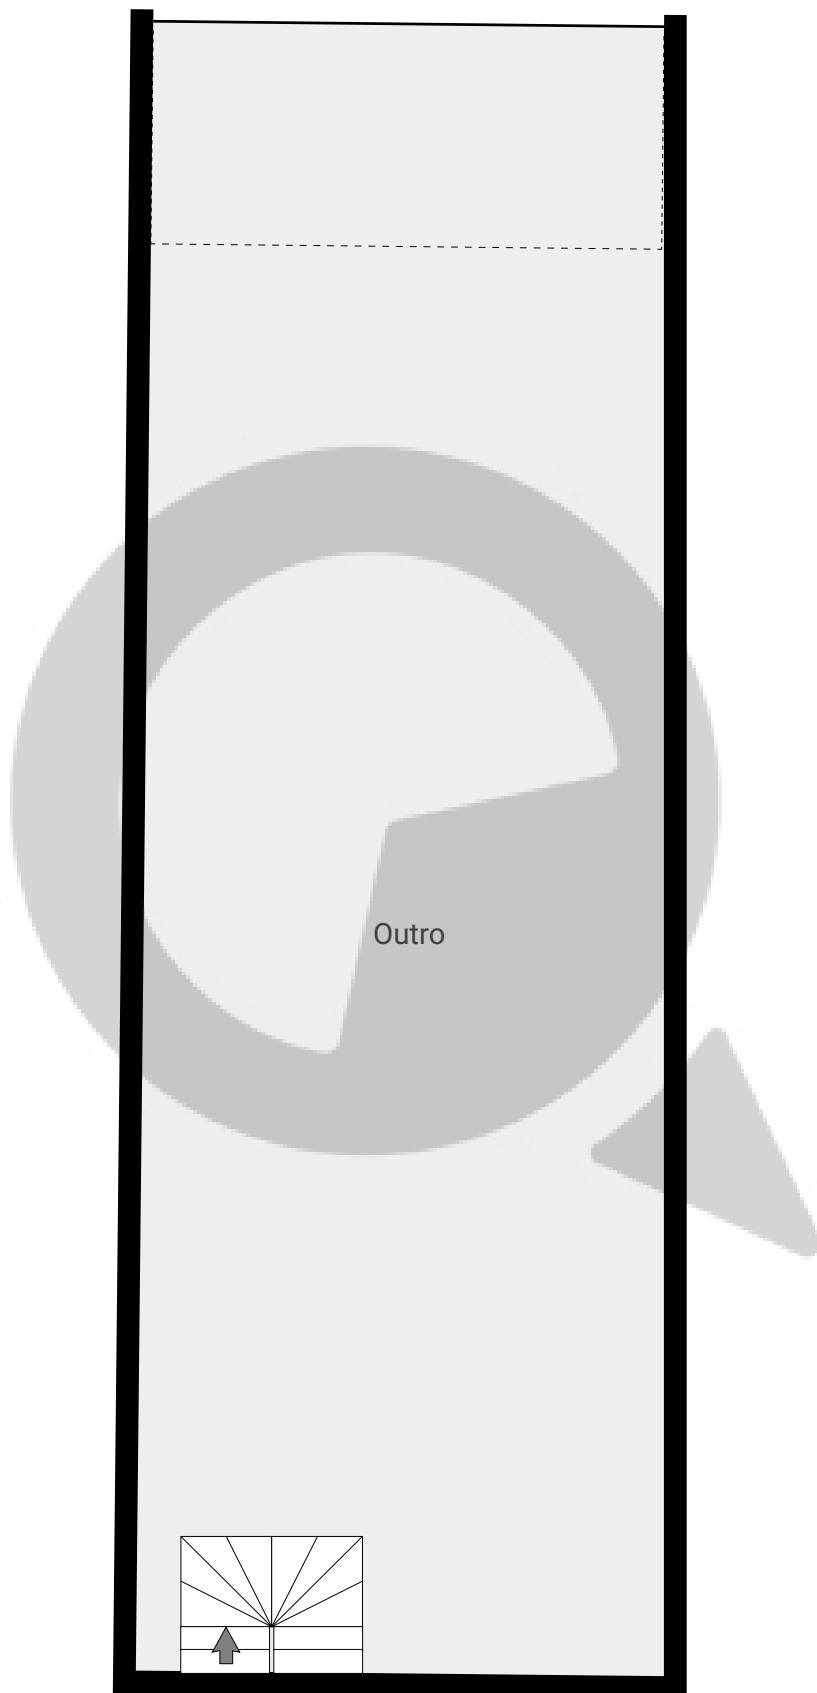

ESTA PLANTA É FORNECIDA SEM QUALQUER TIPO DE GARANTIA E PRECISÃO DE MEDIDAS.

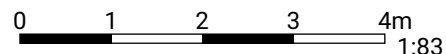

Page 1/2

# Rua Cavaleiro


Rua Cavaleiro Basílio Jafet 179, 01022-020, São Paulo, BR

ÁREA TOTAL: 195.64 m<sup>2</sup> · ÁREA DE MORADIA: 195.64 m<sup>2</sup> · PISOS: 2 · CÔMODOS: 3




## ▼ 1º Piso

ÁREA TOTAL: 93.40 m<sup>2</sup> · ÁREA DE MORADIA: 93.40 m<sup>2</sup> · CÔMODOS: 2

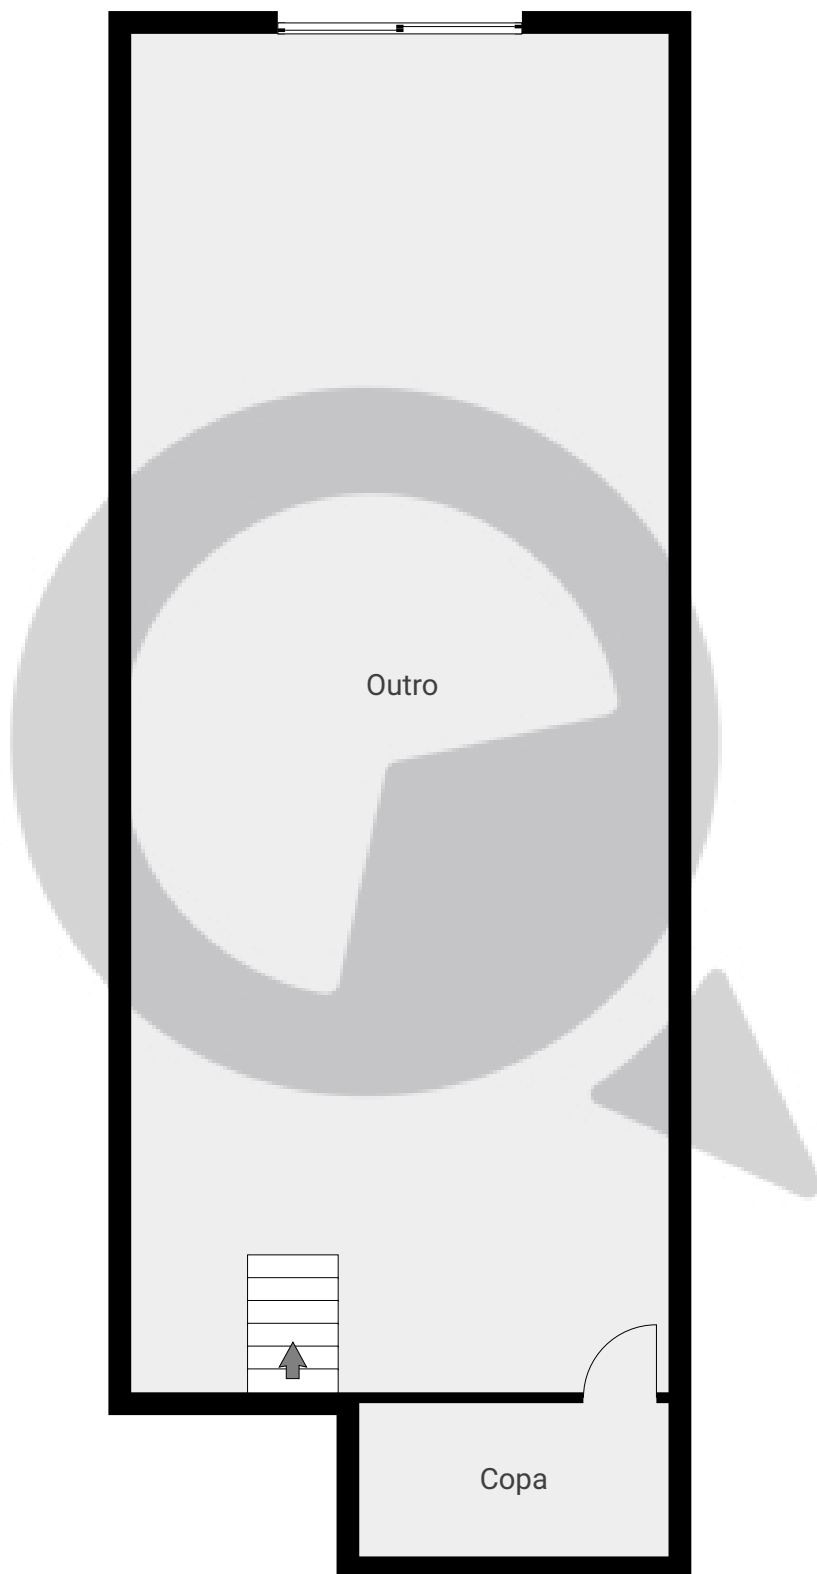

ESTA PLANTA É FORNECIDA SEM QUALQUER TIPO DE GARANTIA E PRECISÃO DE MEDIDAS.

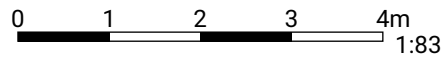

Page 2/2