



▼ Andar Térreo

ÁREA TOTAL: 160.45 m<sup>2</sup> · ÁREA DE MORADIA: 160.45 m<sup>2</sup> · CÔMODOS: 6

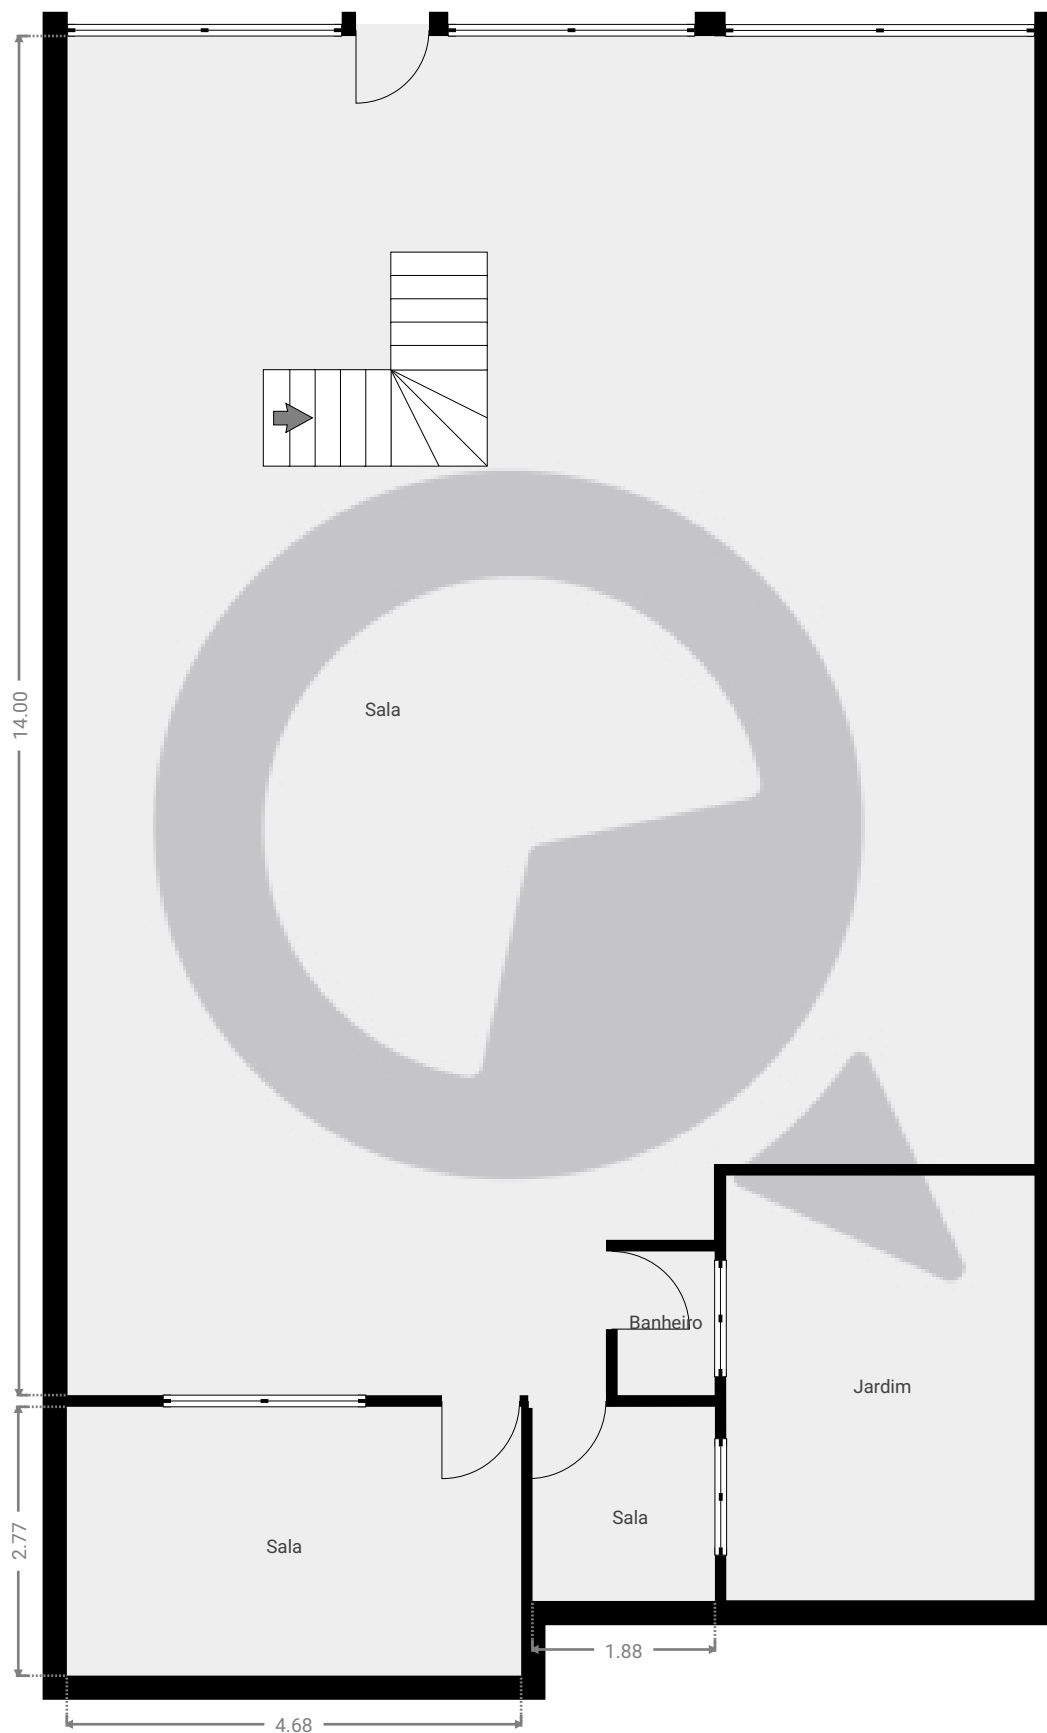


ESTA PLANTA É FORNECIDA SEM QUALQUER TIPO DE GARANTIA E PRECISÃO DE MEDIDAS.

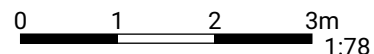

▼ 1º Piso

ÁREA TOTAL: 79.23 m<sup>2</sup> • ÁREA DE MORADIA: 79.23 m<sup>2</sup> • CÔMODOS: 9

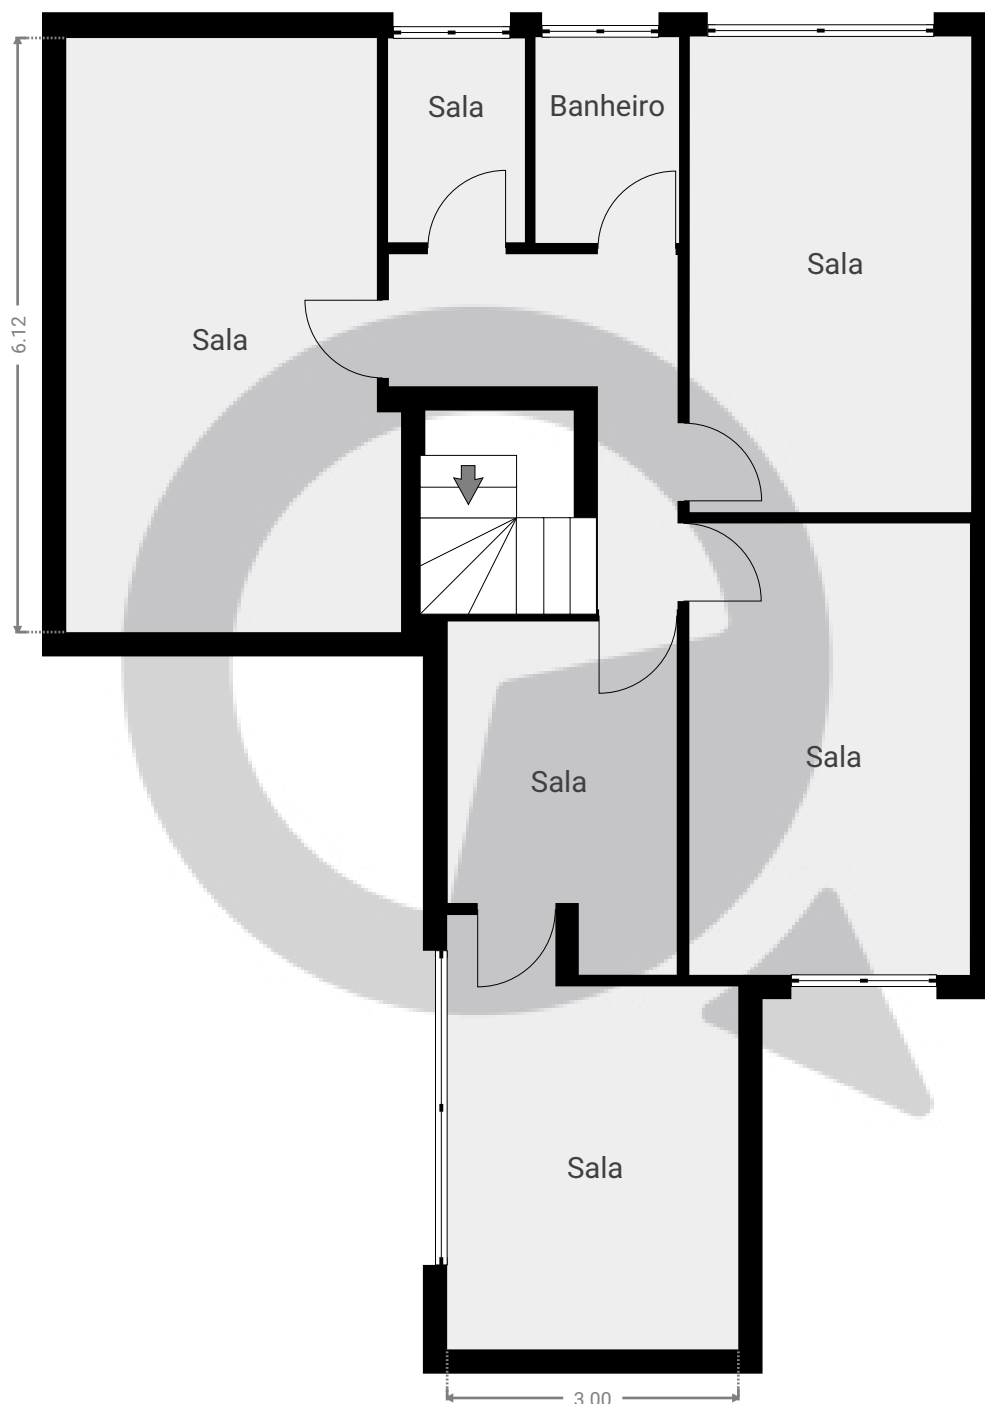

ESTA PLANTA É FORNECIDA SEM QUALQUER TIPO DE GARANTIA E PRECISÃO DE MEDIDAS.

0 1 2 3m  
1:78  
Page 2/2