



▼ Andar Térreo

ÁREA TOTAL: 47.13 m² · ÁREA DE MORADIA: 47.13 m² · CÔMODOS: 6

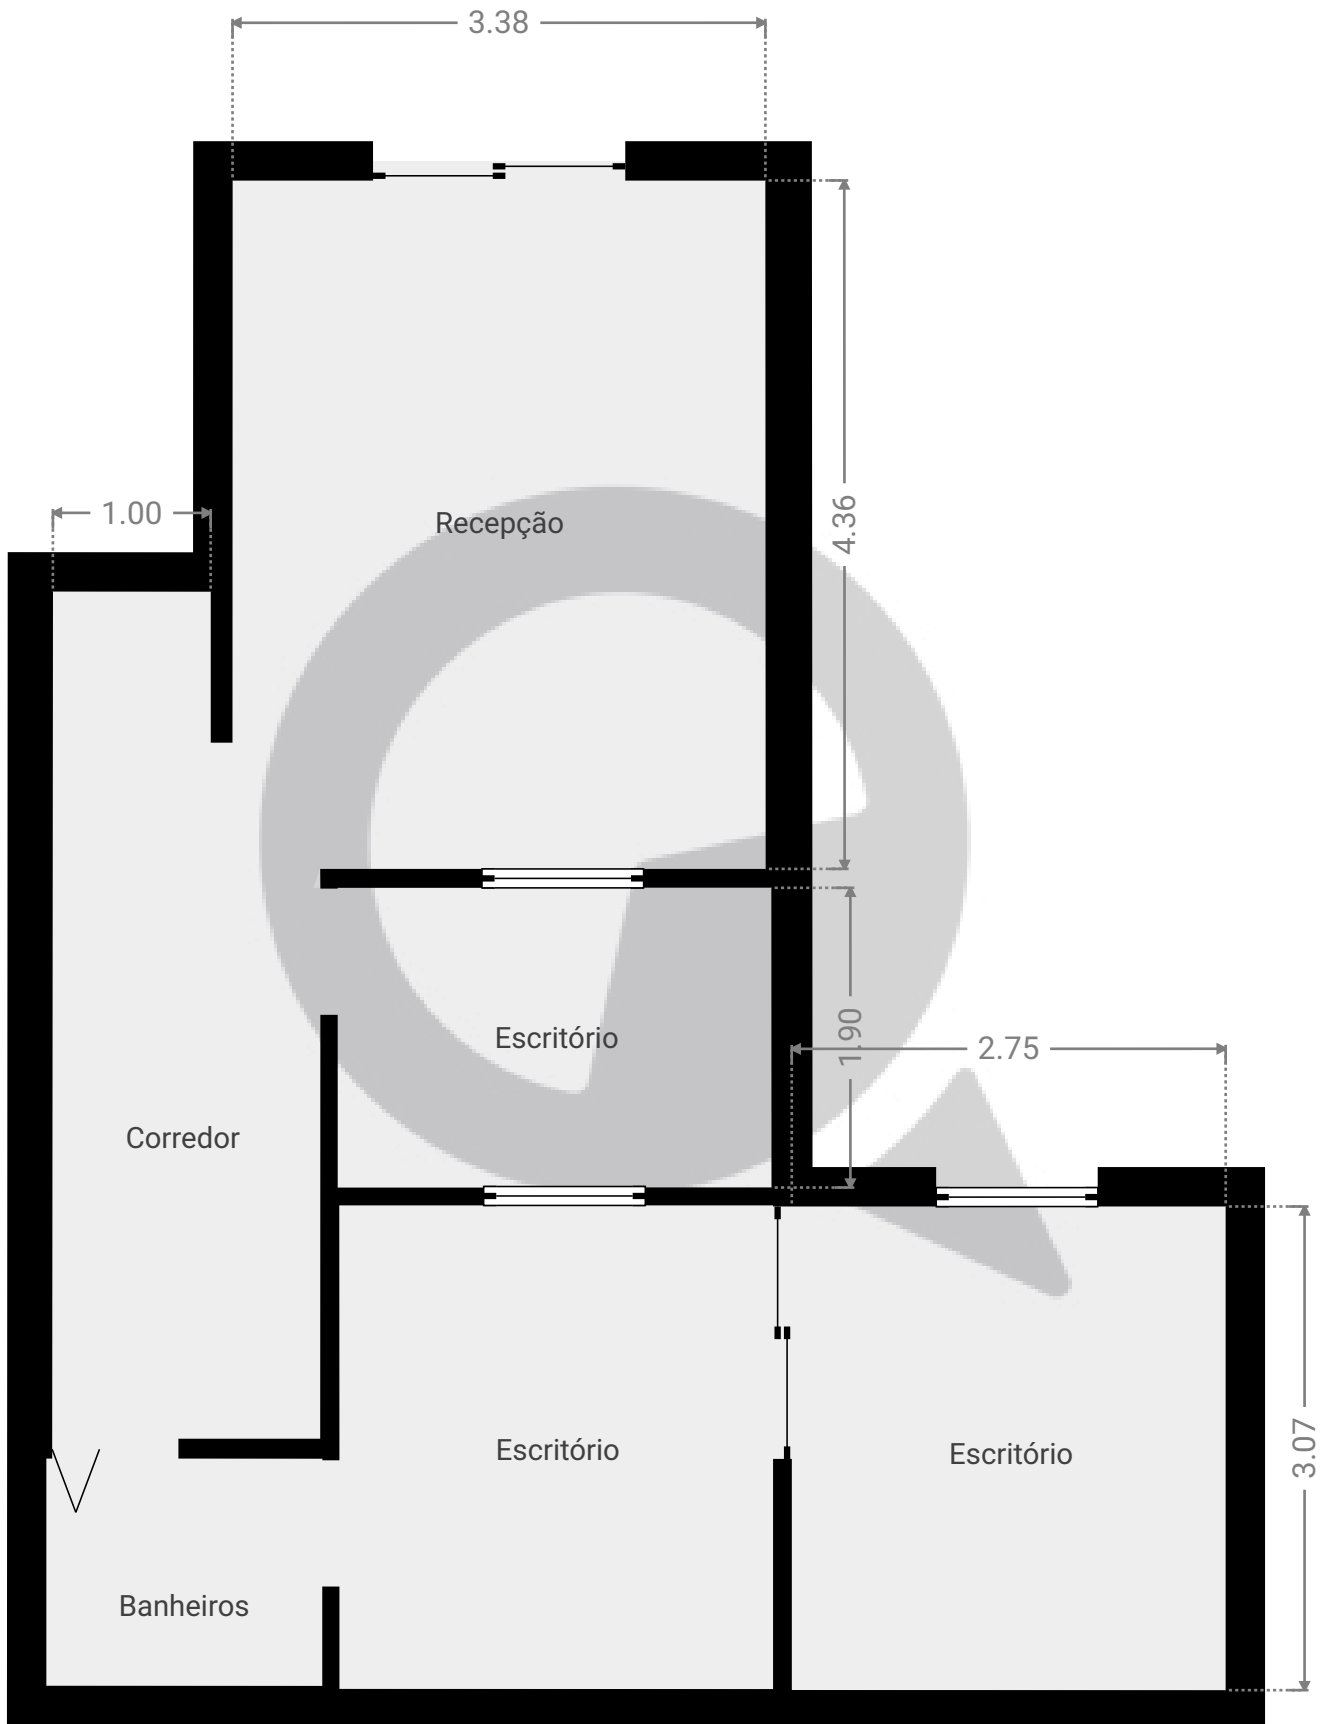

ESTA PLANTA É FORNECIDA SEM QUALQUER TIPO DE GARANTIA E PRECISÃO DE MEDIDAS.

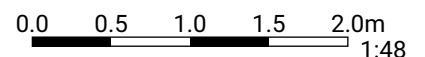

1:48

Page 1/1