


Rua dos Pinheiros, 1673 1º Andar

ÁREA TOTAL: 810.12 m² • ÁREA DE MORADIA: 810.12 m² • PISOS: 1 • CÔMODOS: 11



▼ 1º Piso

ÁREA TOTAL: 810.12 m² • ÁREA DE MORADIA: 810.12 m² • CÔMODOS: 11

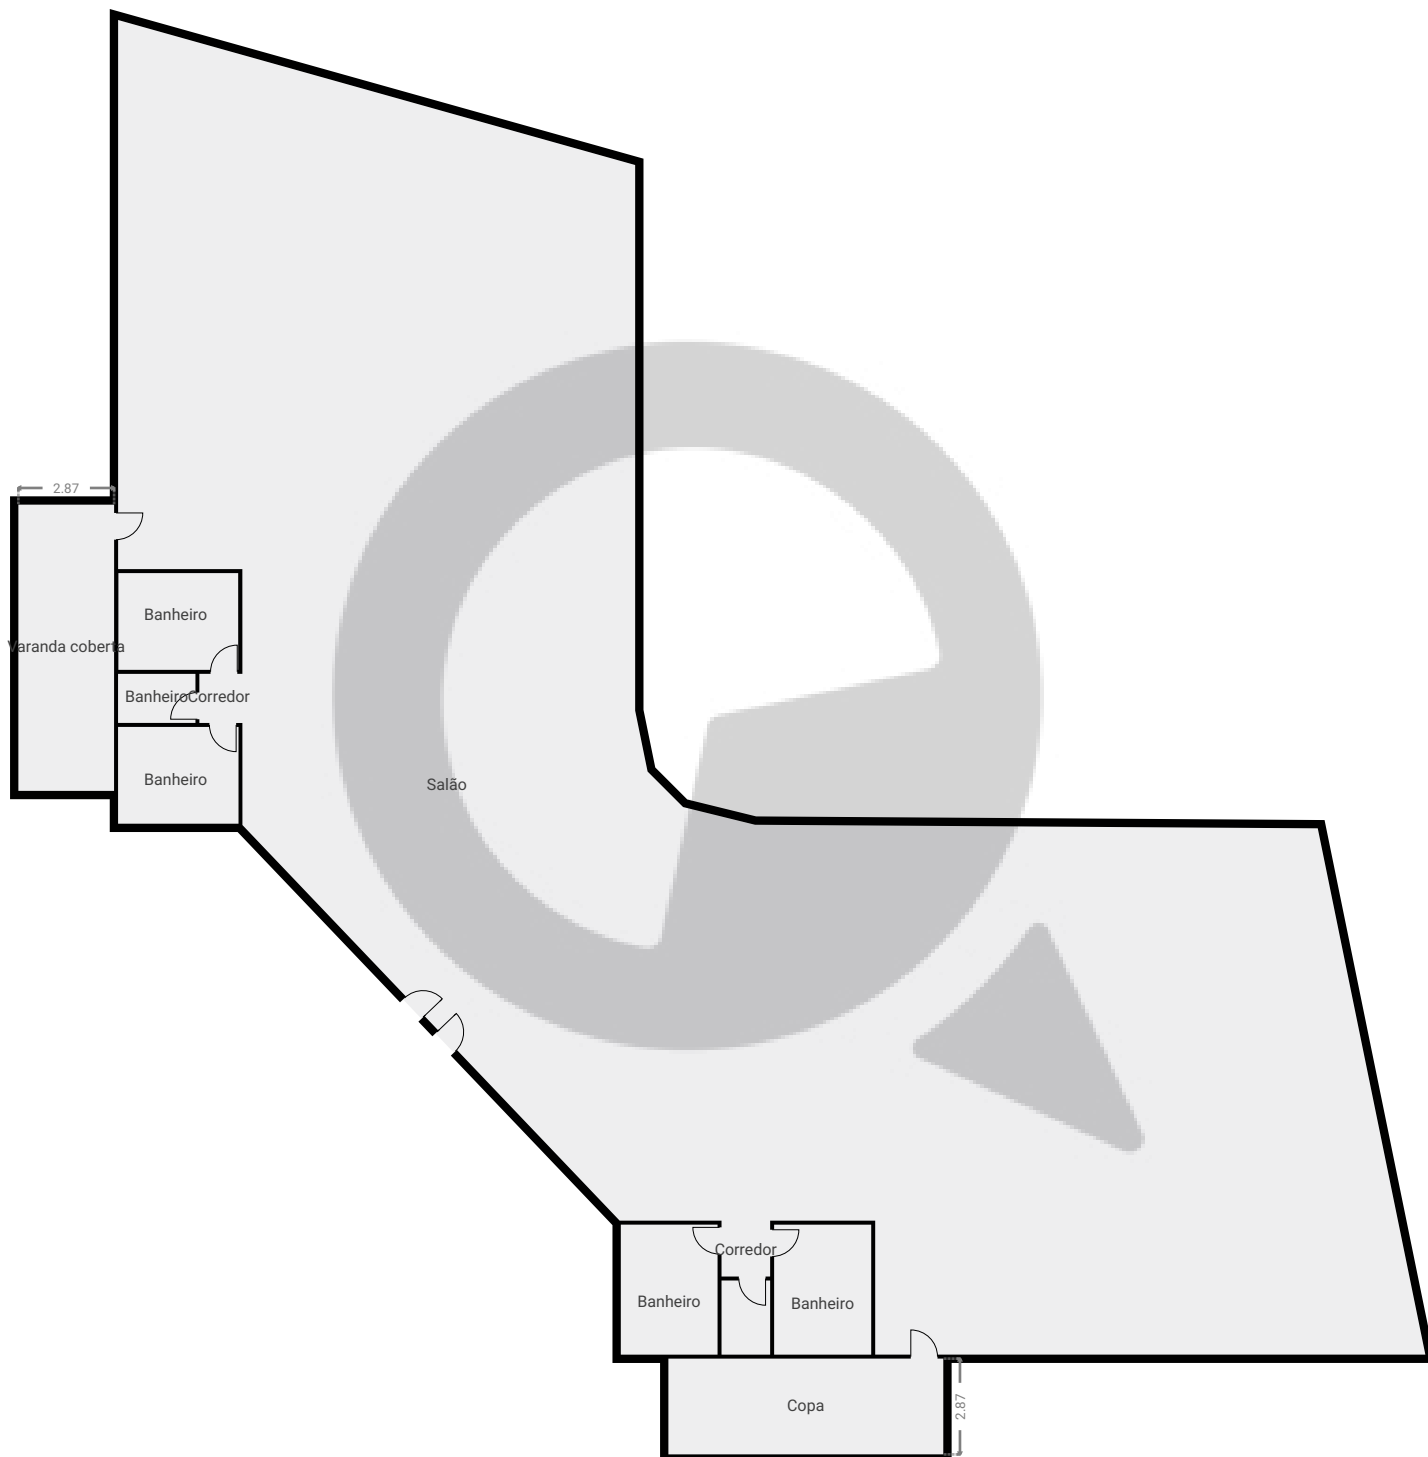

ESTA PLANTA É FORNECIDA SEM QUALQUER TIPO DE GARANTIA E PRECISÃO DE MEDIDAS.

0 2 4 6 8 10m

1:227

Page 1/1