

Oscar freie


Rua Cardeal Arcoverde 564, 05407-000, São Paulo, BR

ÁREA TOTAL: 6.72 m² • ÁREA DE MORADIA: 6.72 m² • PISOS: 1 • CÔMODOS: 2



▼ Andar Térreo

ÁREA TOTAL: 6.72 m² • ÁREA DE MORADIA: 6.72 m² • CÔMODOS: 2

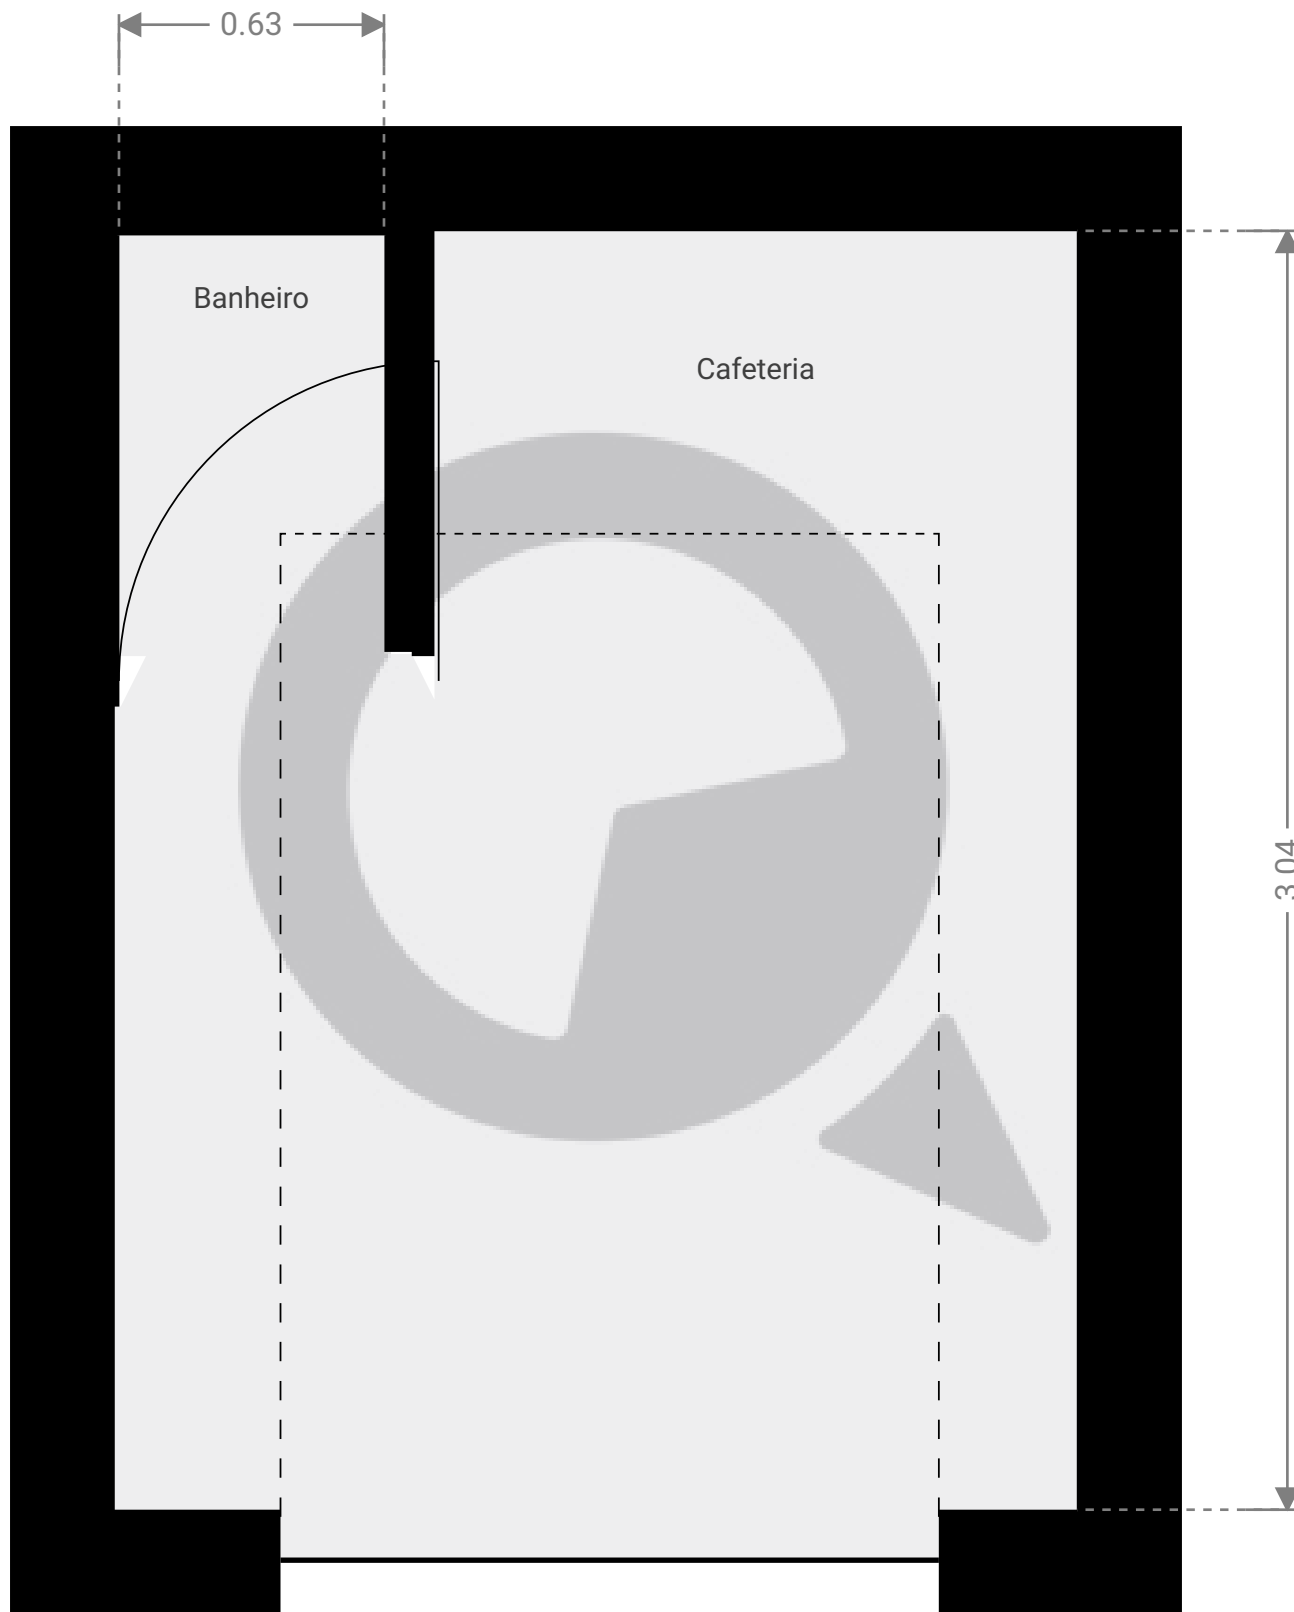

ESTA PLANTA É FORNECIDA SEM QUALQUER TIPO DE GARANTIA E PRECISÃO DE MEDIDAS.

0.0 0.2 0.5 0.8m
1:18
Page 1/1