



▼ 3º Piso

ÁREA TOTAL: 84.58 m² · ÁREA DE MORADIA: 84.58 m² · CÔMODOS: 11

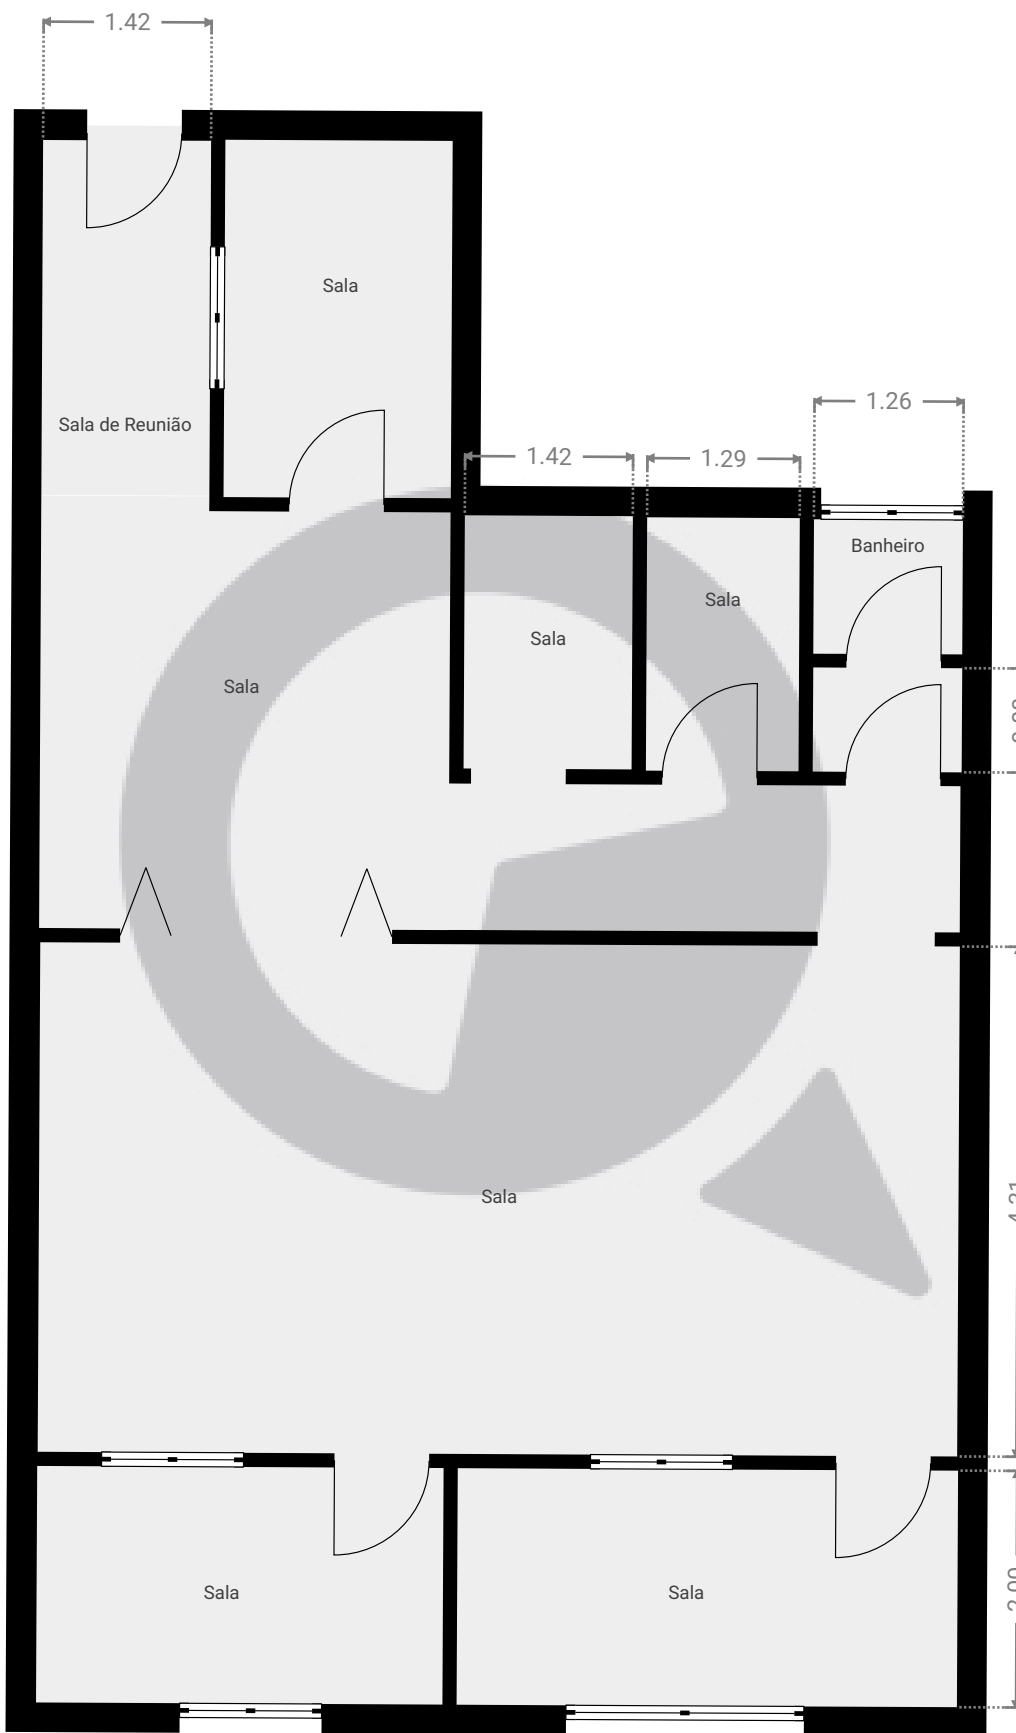

ESTA PLANTA É FORNECIDA SEM QUALQUER TIPO DE GARANTIA E PRECISÃO DE MEDIDAS.

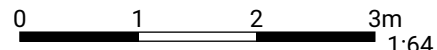

1:64

Page 1/1