



▼ 19º Piso

ÁREA TOTAL: 128.51 m² • ÁREA DE MORADIA: 109.37 m² • CÔMODOS: 13

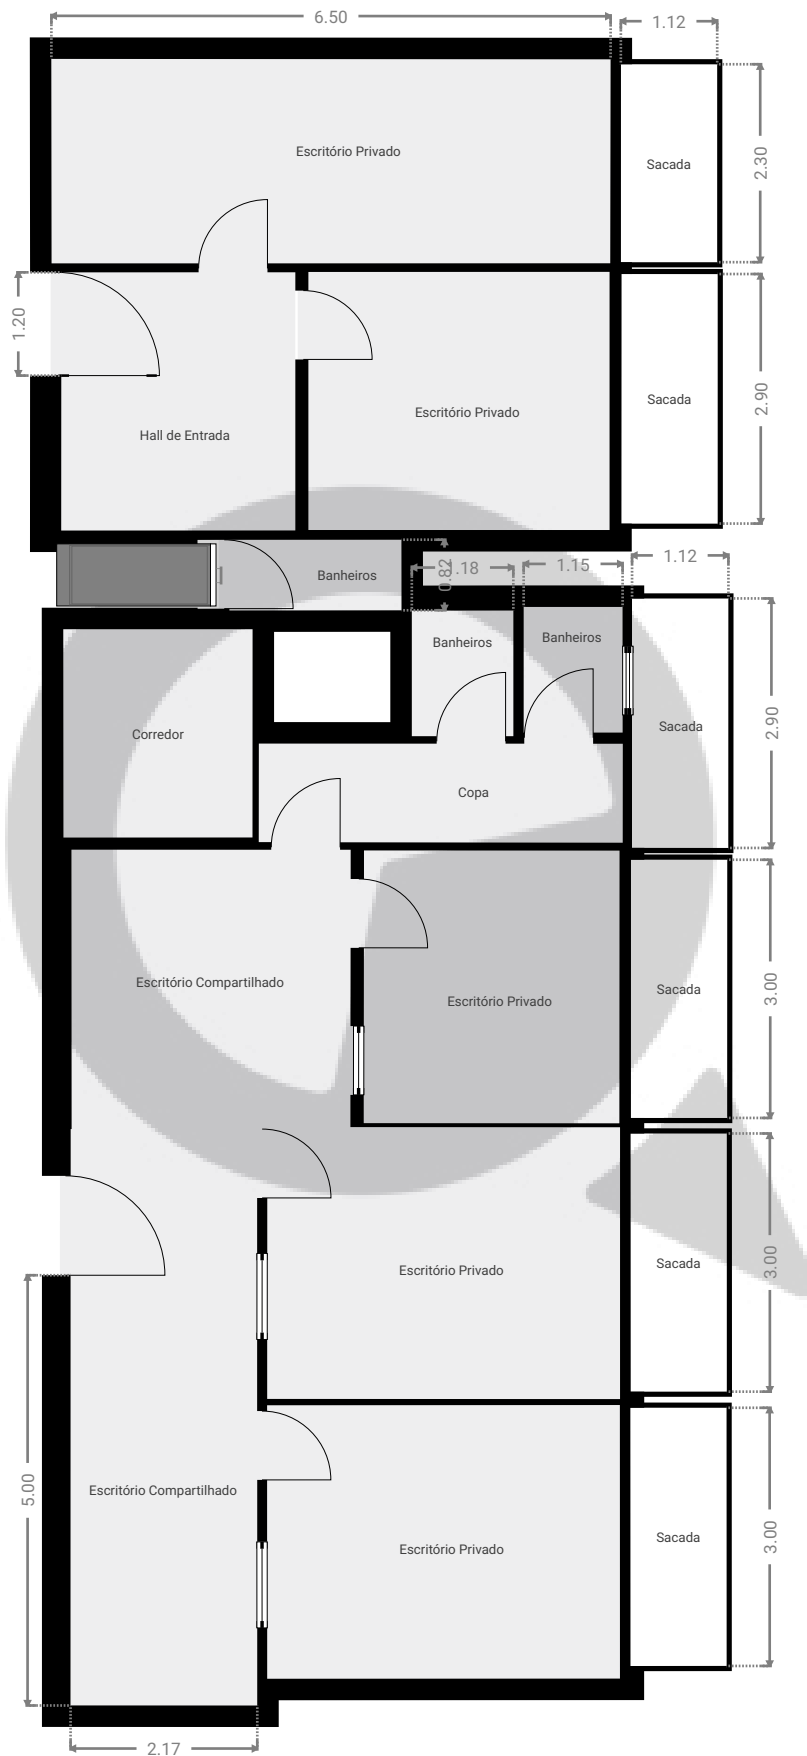

ESTA PLANTA É FORNECIDA SEM QUALQUER TIPO DE GARANTIA E PRECISÃO DE MEDIDAS.

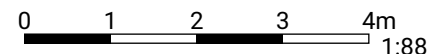

Page 1/1