


# Rua Maria Baumann Mendonça 937

Rua Maria Baumann Mendonça 937, 08215-265, São Paulo, BR  
ÁREA TOTAL: 351.40 m<sup>2</sup> • ÁREA DE MORADIA: 308.55 m<sup>2</sup> • PISOS: 2 • CÔMODOS: 26



## ▼ Andar Térreo

ÁREA TOTAL: 205.96 m<sup>2</sup> • ÁREA DE MORADIA: 163.11 m<sup>2</sup> • CÔMODOS: 13

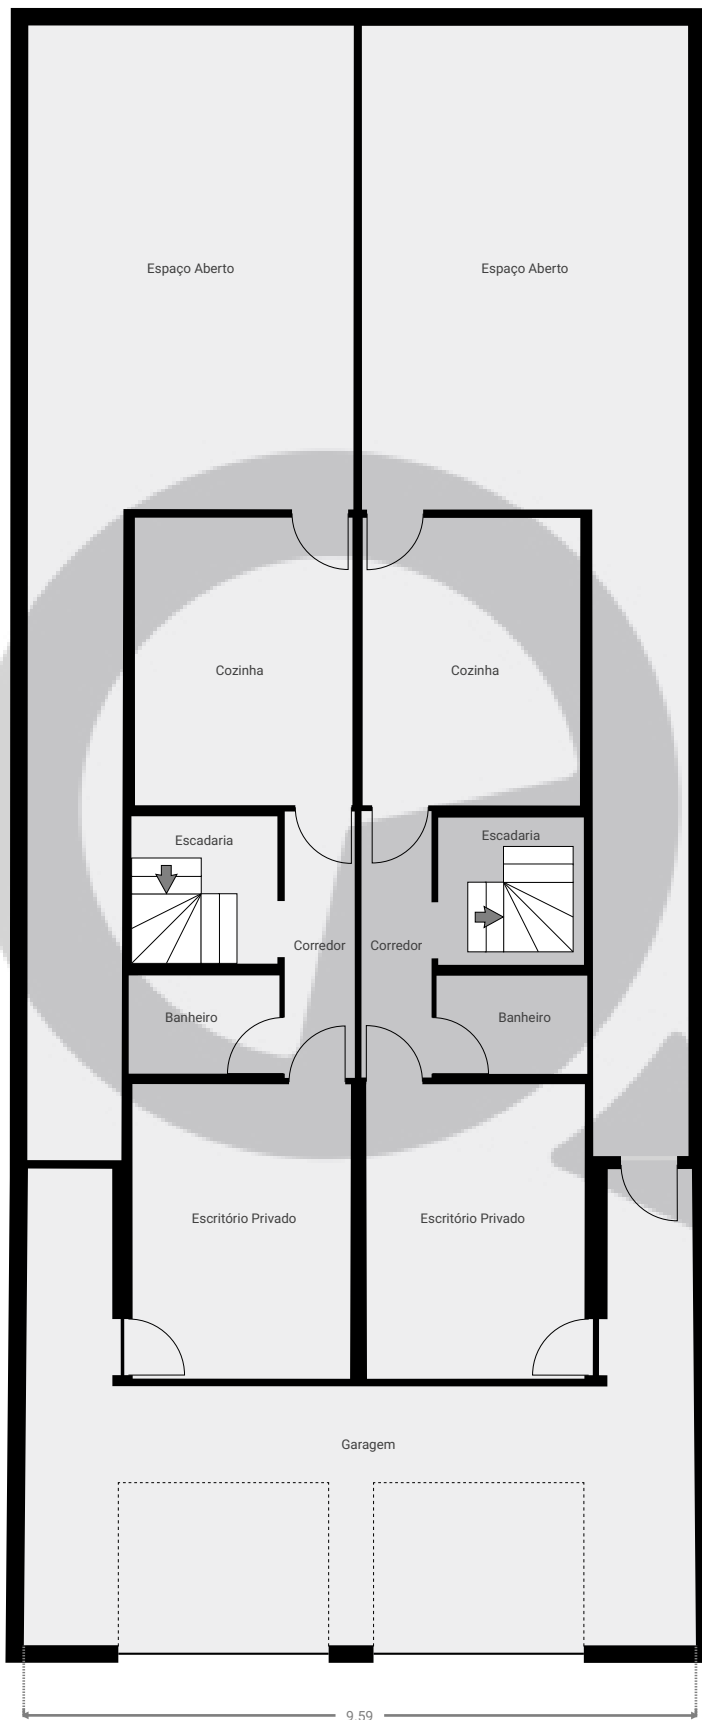

ESTA PLANTA É FORNECIDA SEM QUALQUER TIPO DE GARANTIA E PRECISÃO DE MEDIDAS.




# Rua Maria Baumann Mendonça937

Rua Maria Baumann Mendonça 937, 08215-265, São Paulo, BR  
ÁREA TOTAL: 351.40 m<sup>2</sup> • ÁREA DE MORADIA: 308.55 m<sup>2</sup> • PISOS: 2 • CÔMODOS: 26



## ▼ 1º Piso

ÁREA TOTAL: 145.44 m<sup>2</sup> • ÁREA DE MORADIA: 145.44 m<sup>2</sup> • CÔMODOS: 13

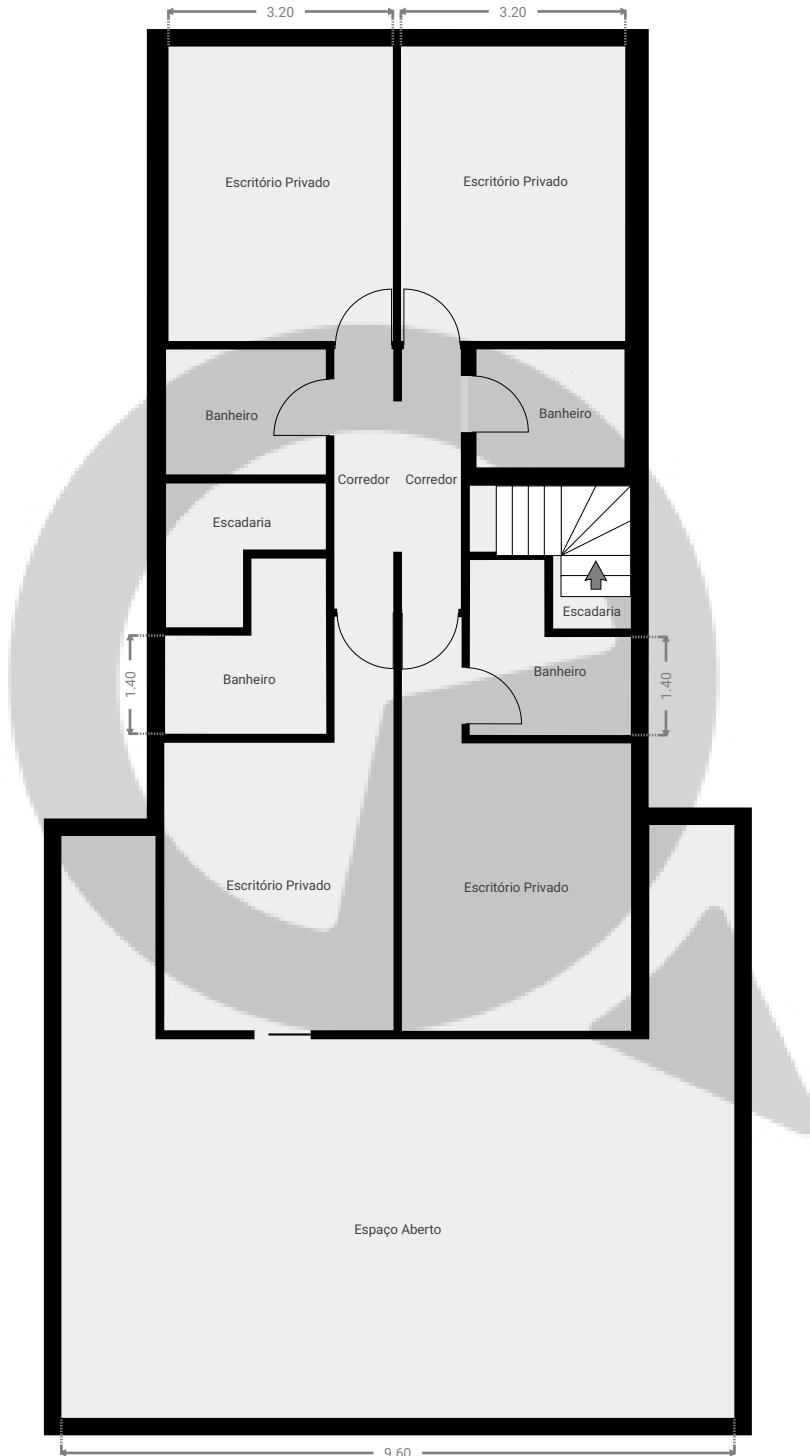

ESTA PLANTA É FORNECIDA SEM QUALQUER TIPO DE GARANTIA E PRECISÃO DE MEDIDAS.

