


Meu novo projeto

Rua José de Albuquerque Medeiros 755, 02336-000, São Paulo, BR
ÁREA TOTAL: 99.52 m² · ÁREA DE MORADIA: 81.77 m² · PISOS: 1 · CÔMODOS: 6



▼ Andar Térreo

ÁREA TOTAL: 99.52 m² · ÁREA DE MORADIA: 81.77 m² · CÔMODOS: 6

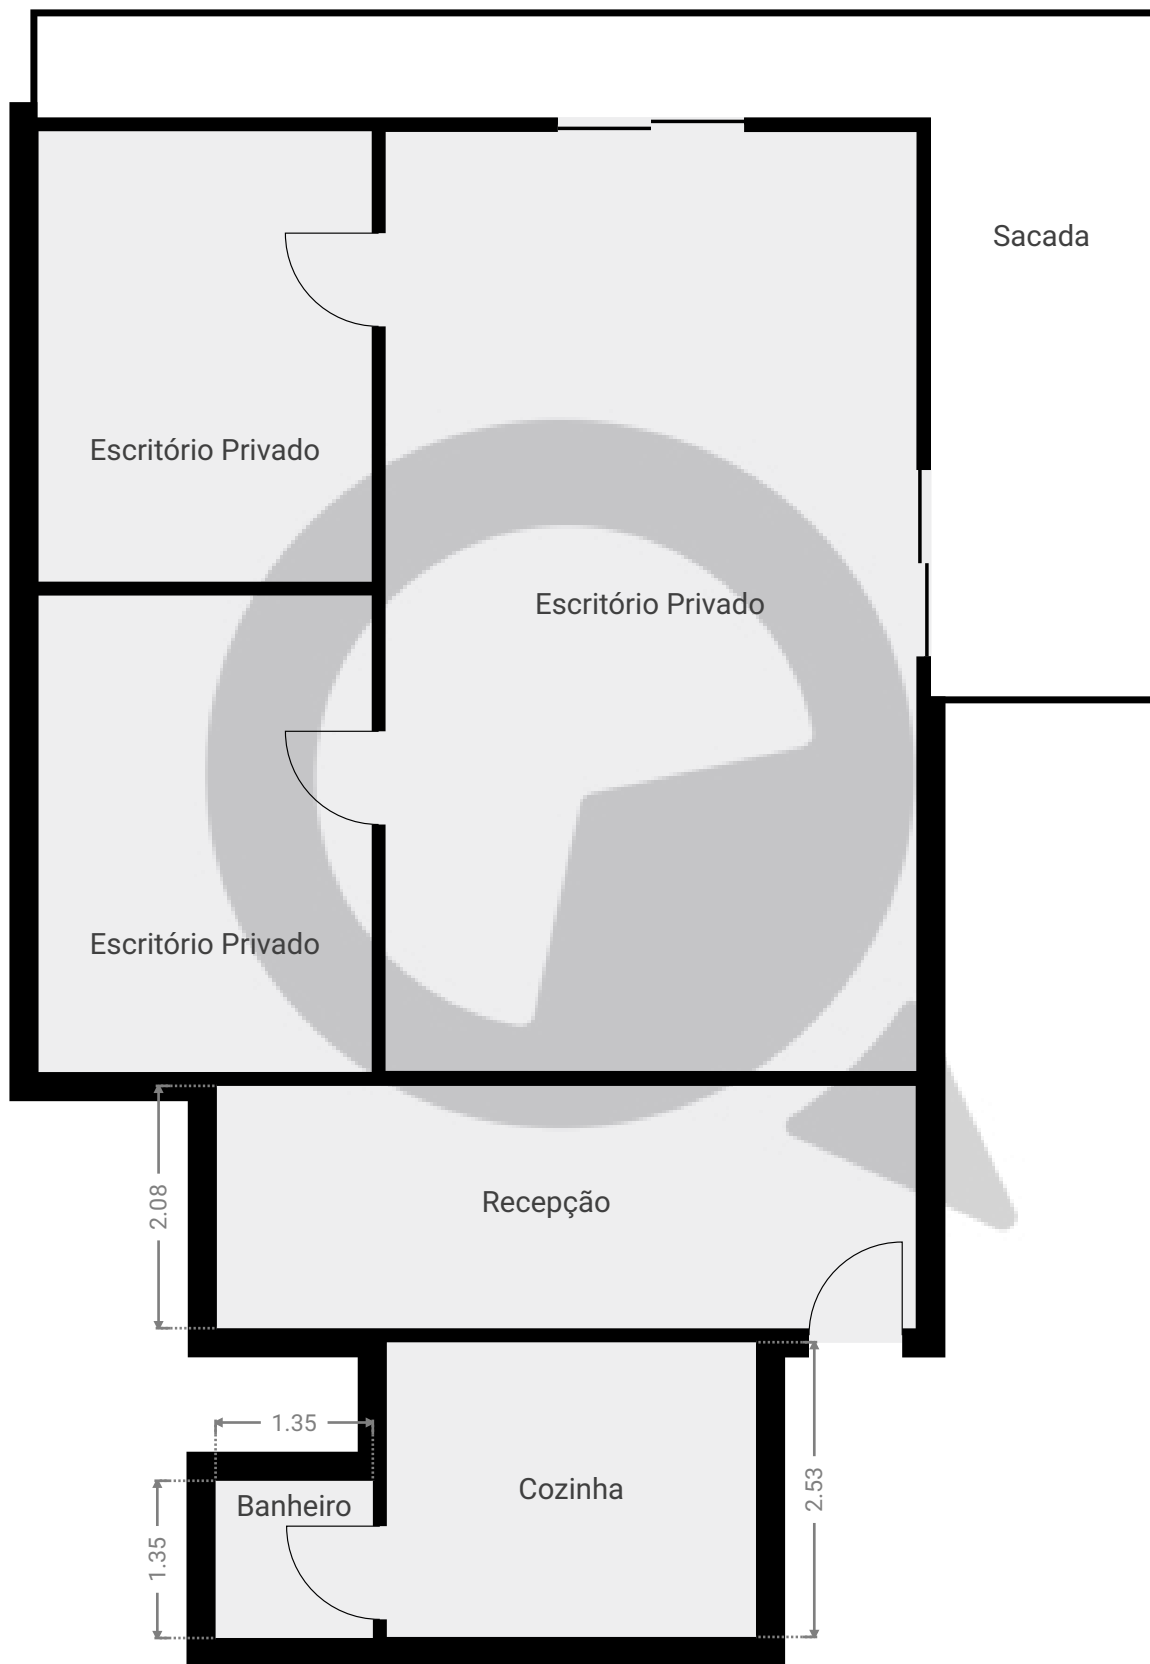

ESTA PLANTA É FORNECIDA SEM QUALQUER TIPO DE GARANTIA E PRECISÃO DE MEDIDAS.

