


## ▼ 3º Piso

ÁREA TOTAL: 204.10 m<sup>2</sup> · ÁREA DE MORADIA: 204.10 m<sup>2</sup> · CÔMODOS: 10

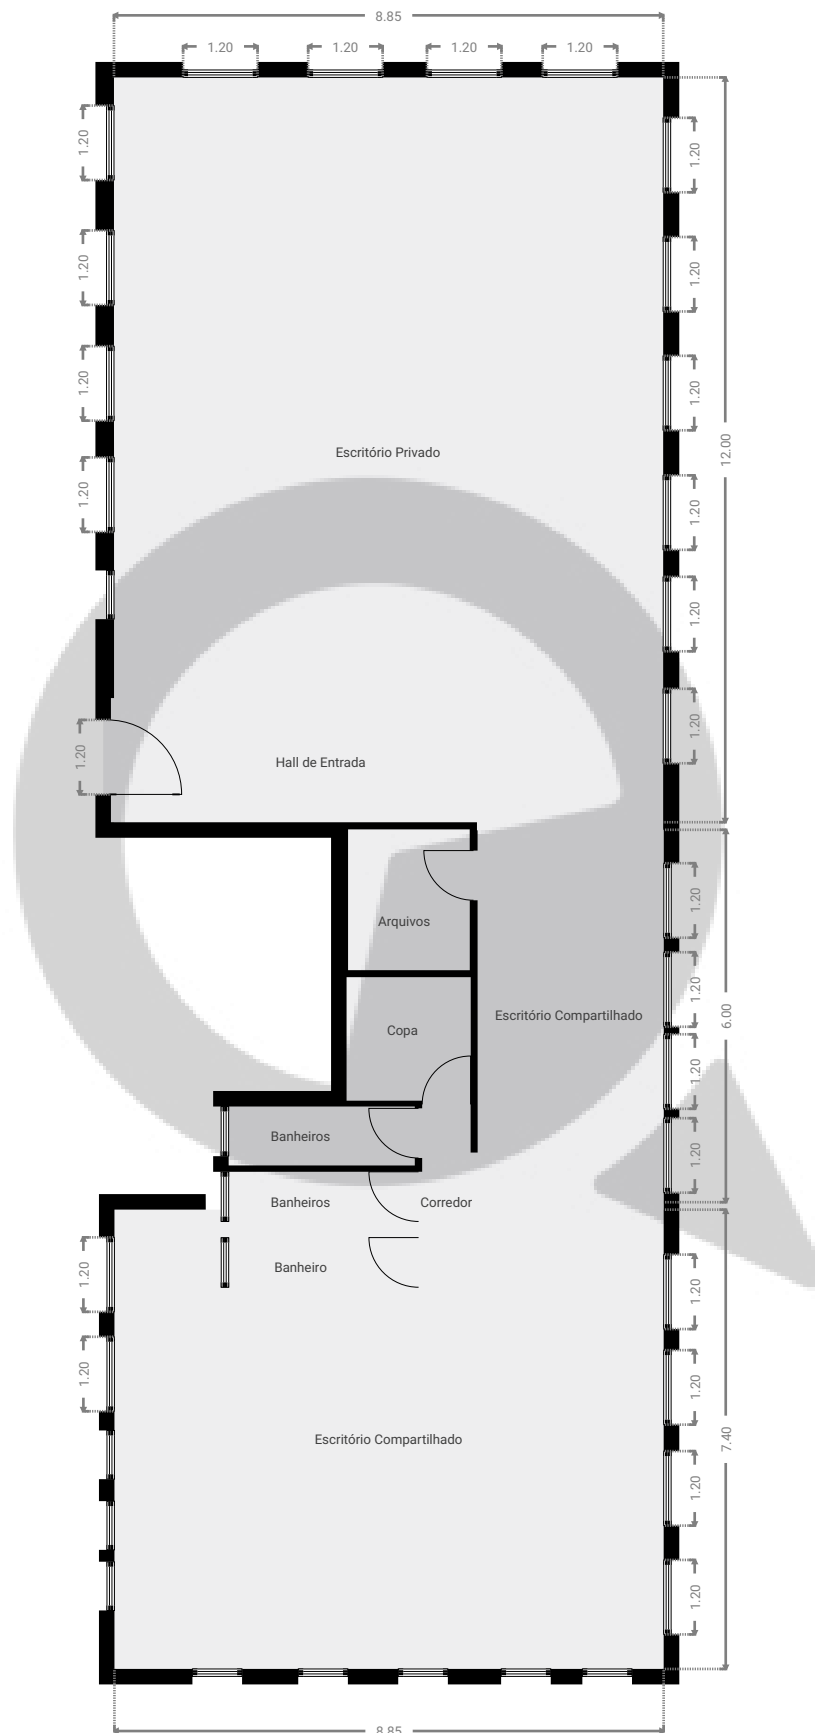

ESTA PLANTA É FORNECIDA SEM QUALQUER TIPO DE GARANTIA E PRECISÃO DE MEDIDAS.

