



▼ 4º Piso

ÁREA TOTAL: 96.60 m² • ÁREA DE MORADIA: 96.60 m² • CÔMODOS: 9

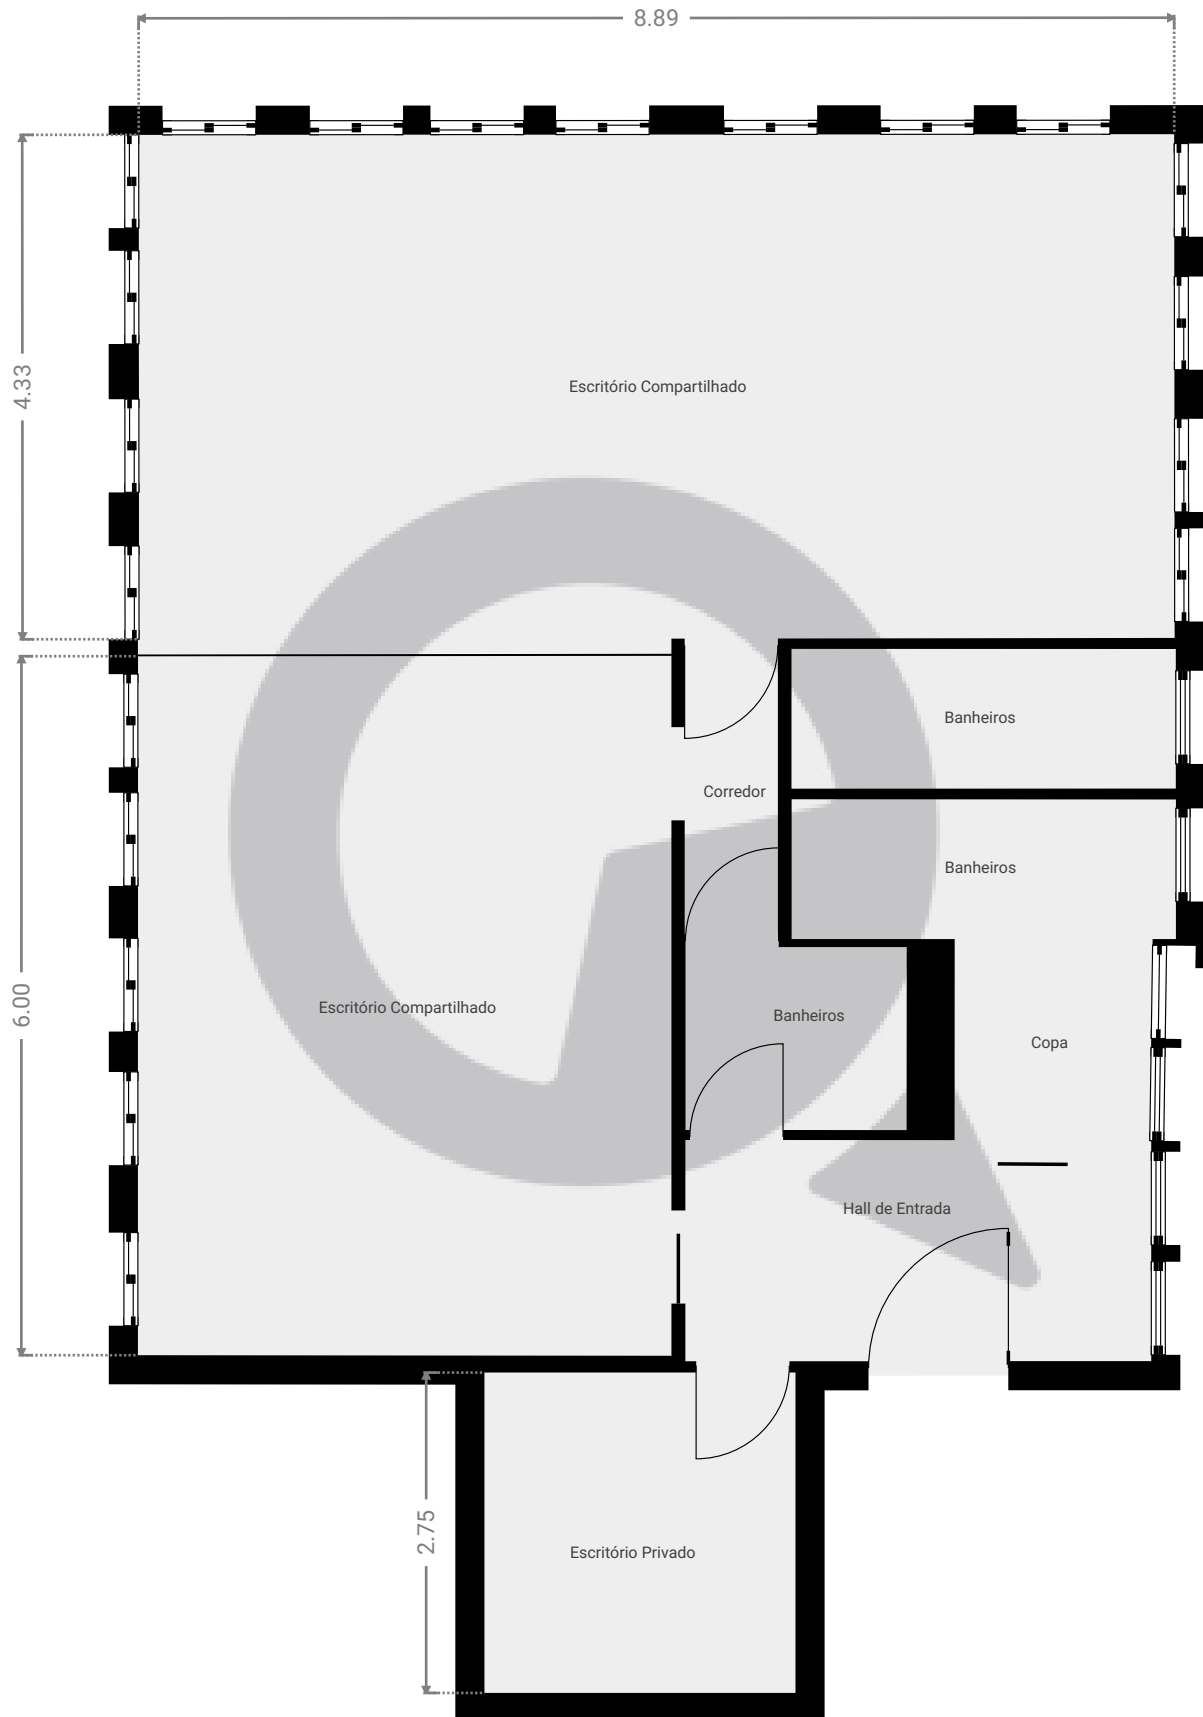

ESTA PLANTA É FORNECIDA SEM QUALQUER TIPO DE GARANTIA E PRECISÃO DE MEDIDAS.

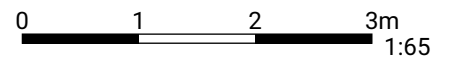

1:65

Page 1/1