


# Rua dos Pinheiros, 1673 2º Andar

ÁREA TOTAL: 810.12 m<sup>2</sup> · ÁREA DE MORADIA: 810.12 m<sup>2</sup> · PISOS: 1 · CÔMODOS: 11



## ▼ 2º Piso

ÁREA TOTAL: 810.12 m<sup>2</sup> · ÁREA DE MORADIA: 810.12 m<sup>2</sup> · CÔMODOS: 11

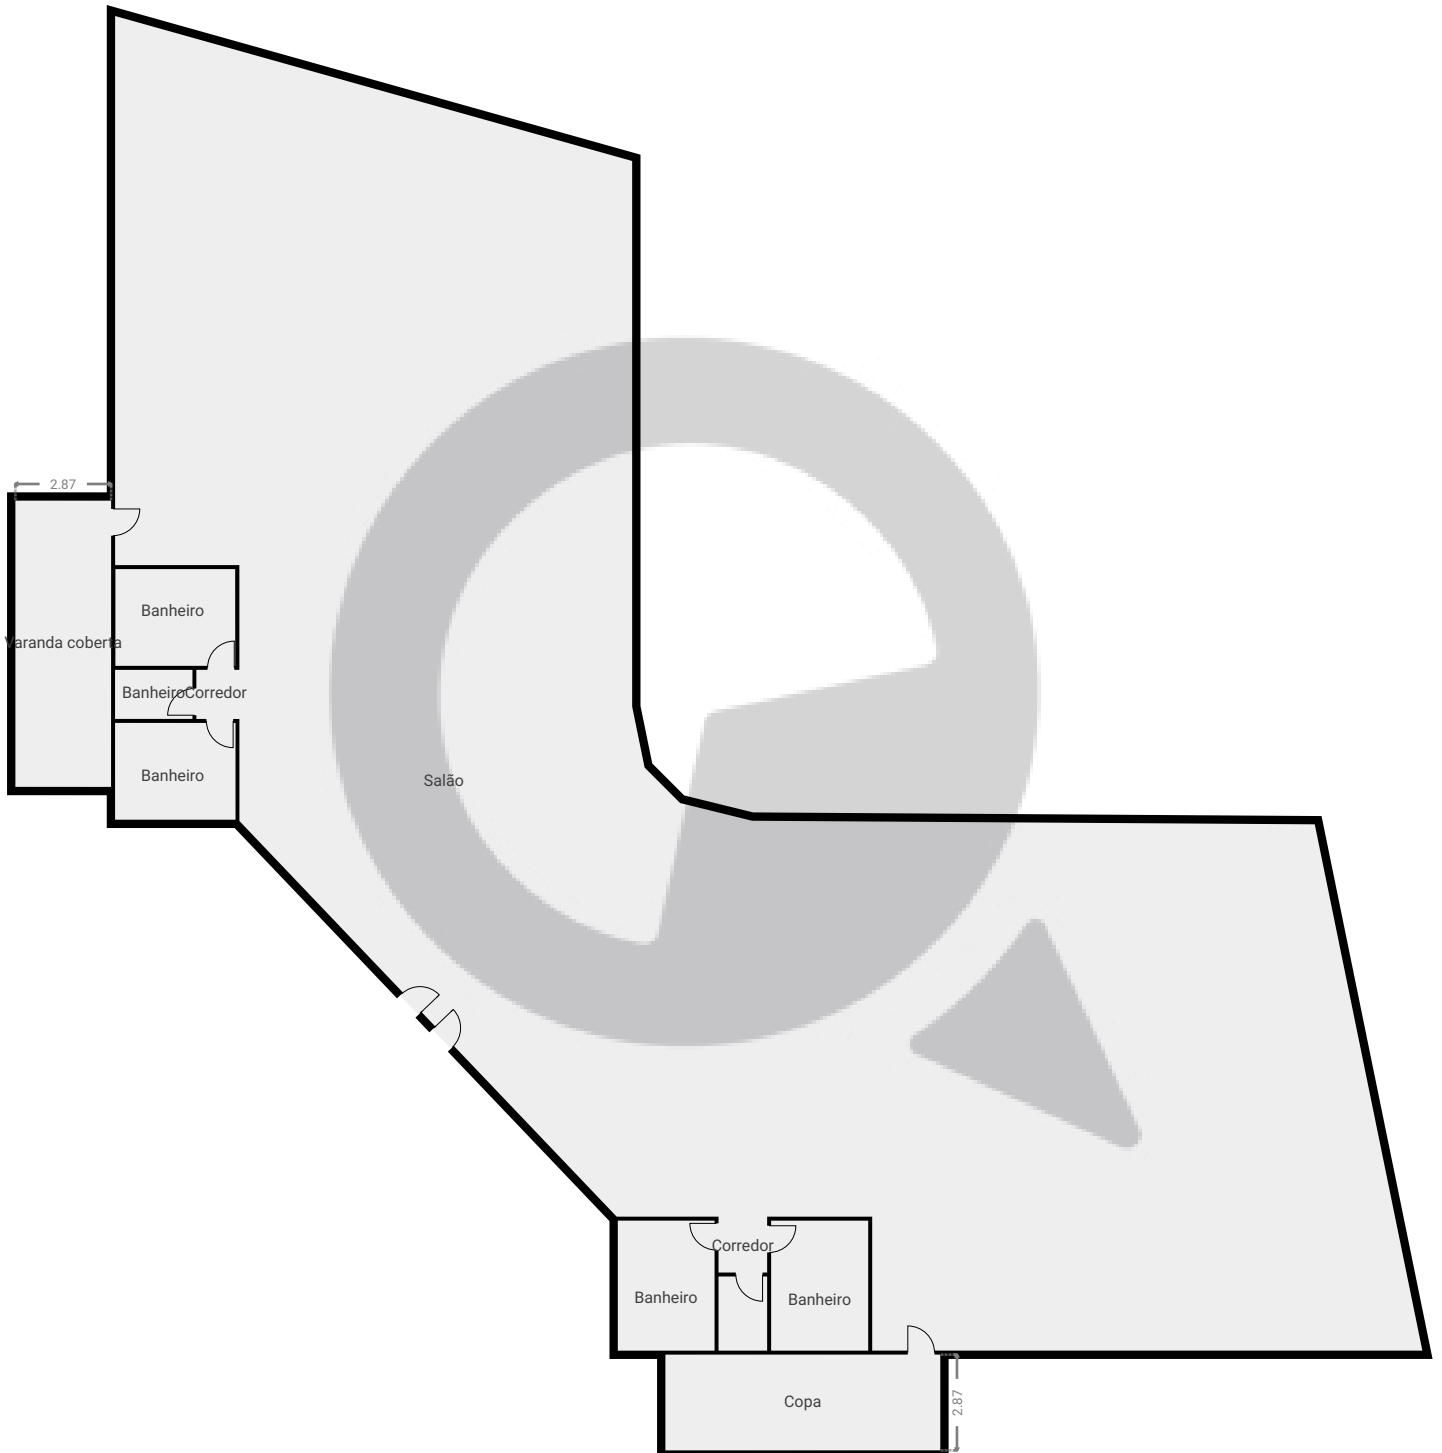

ESTA PLANTA É FORNECIDA SEM QUALQUER TIPO DE GARANTIA E PRECISÃO DE MEDIDAS.

0 2 4 6 8 10m

1:227

Page 1/1