


Rua dos Pinheiros, 1673 3º Andar

ÁREA TOTAL: 808.89 m² · ÁREA DE MORADIA: 808.89 m² · PISOS: 1 · CÔMODOS: 12



▼ 3º Piso

ÁREA TOTAL: 808.89 m² · ÁREA DE MORADIA: 808.89 m² · CÔMODOS: 12

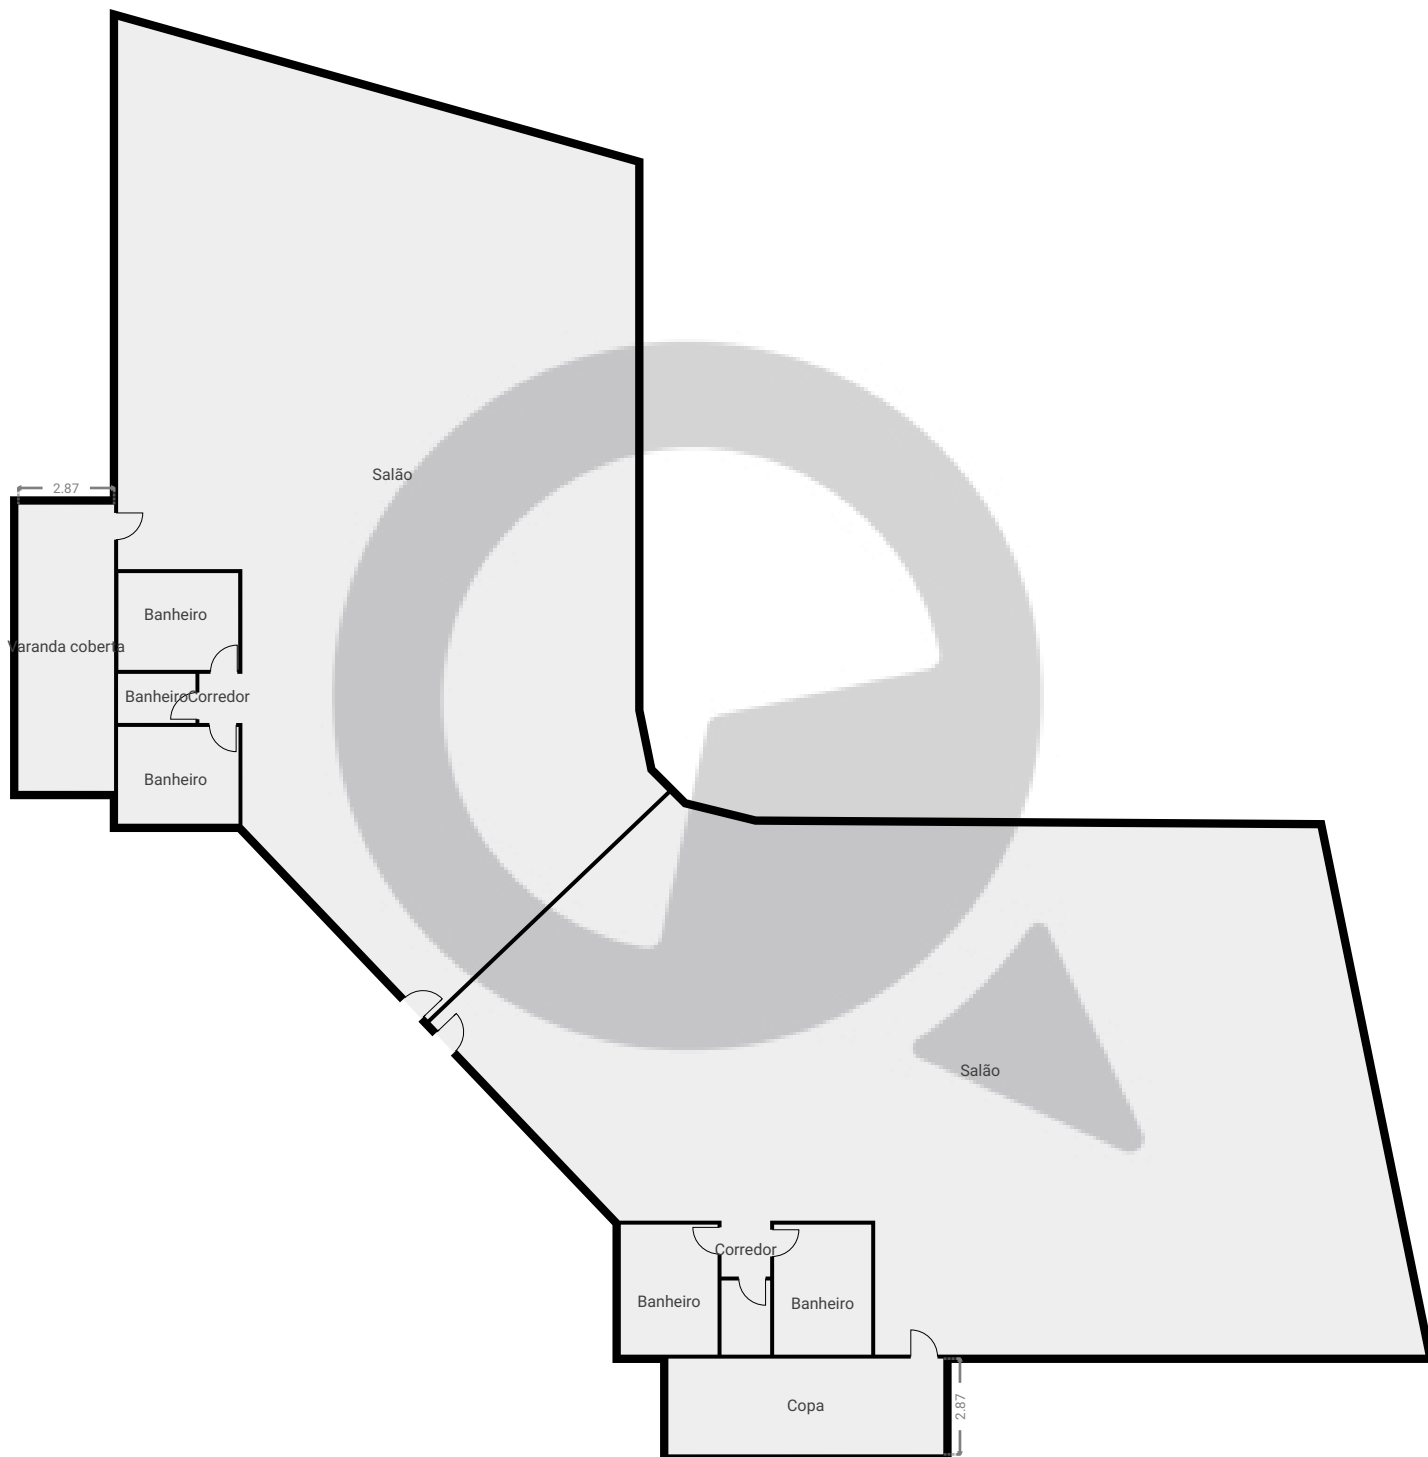

ESTA PLANTA É FORNECIDA SEM QUALQUER TIPO DE GARANTIA E PRECISÃO DE MEDIDAS.

0 2 4 6 8 10m

1:227

Page 1/1