


Rua dos Pinheiros, 1673 4º Andar

ÁREA TOTAL: 810.11 m² · ÁREA DE MORADIA: 810.11 m² · PISOS: 1 · CÔMODOS: 11



▼ 4º Piso

ÁREA TOTAL: 810.11 m² · ÁREA DE MORADIA: 810.11 m² · CÔMODOS: 11

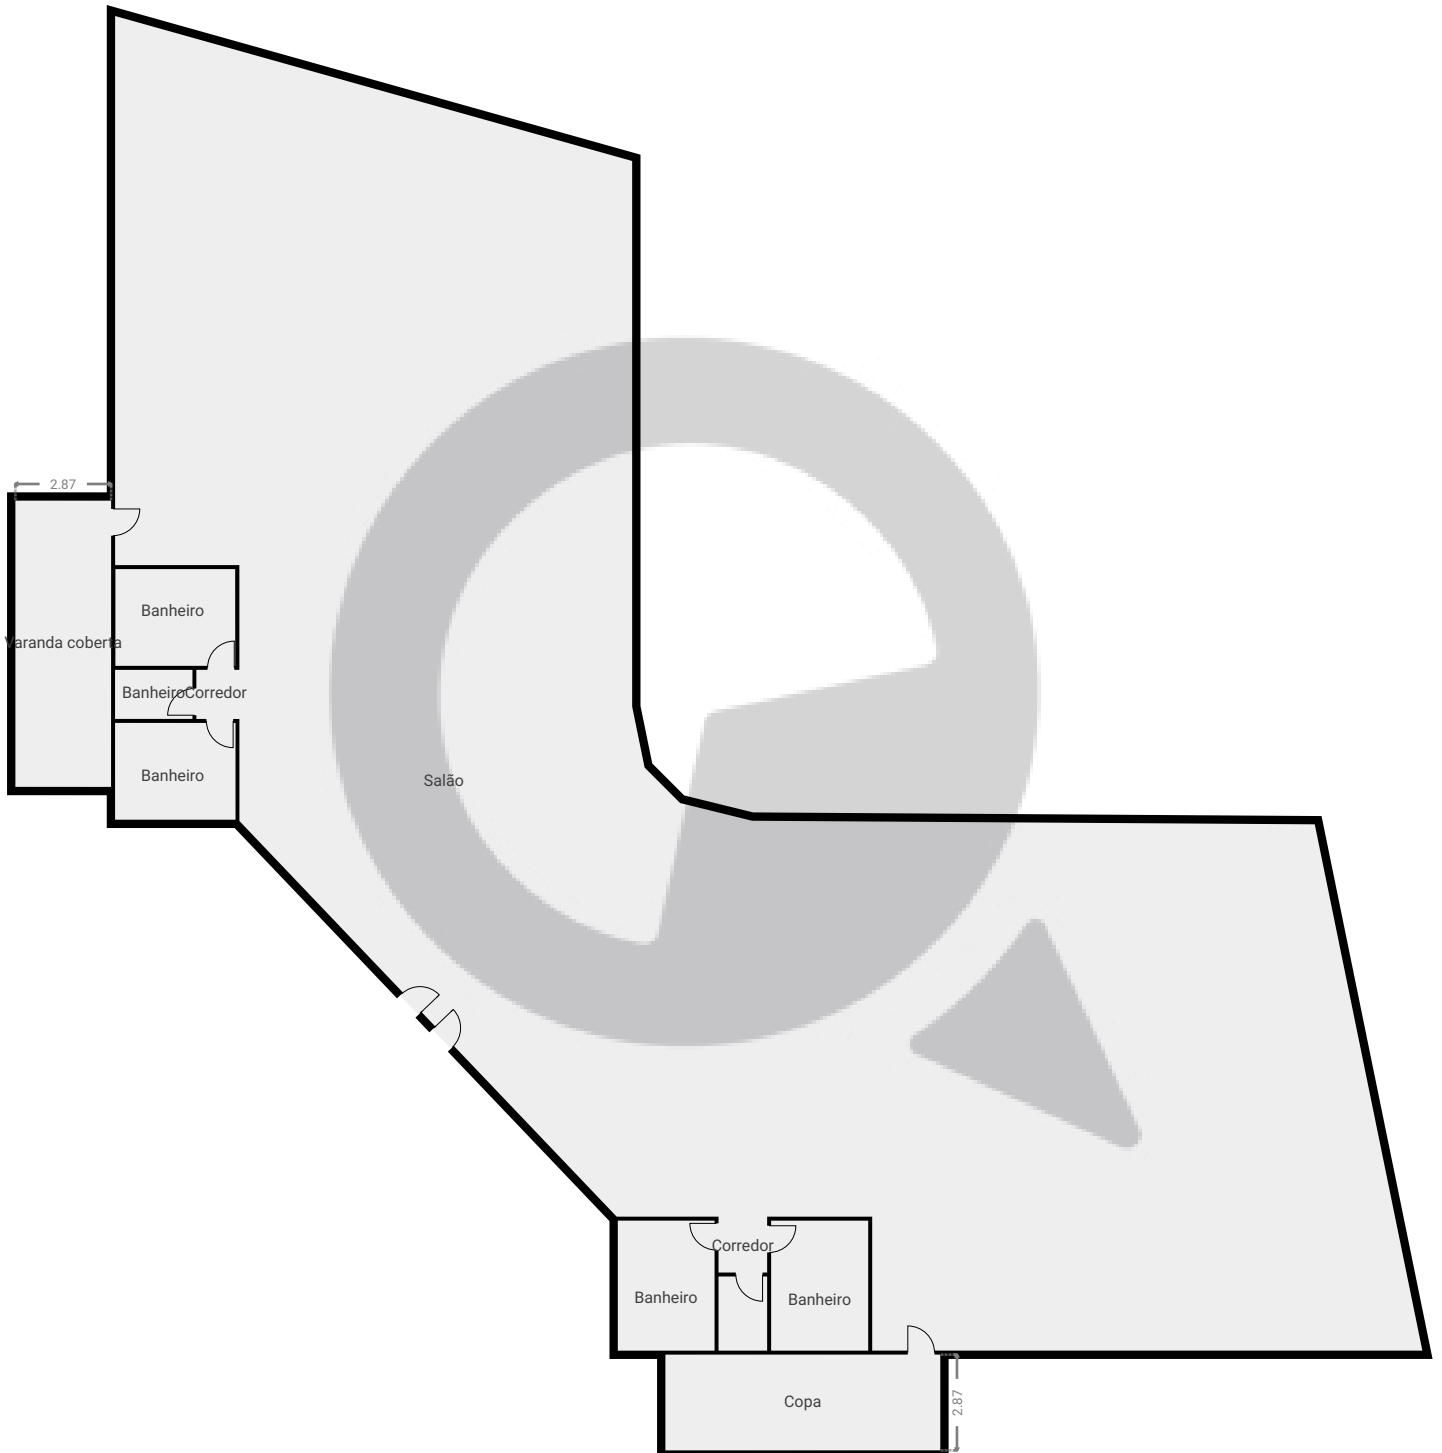

ESTA PLANTA É FORNECIDA SEM QUALQUER TIPO DE GARANTIA E PRECISÃO DE MEDIDAS.

0 2 4 6 8 10m

1:227

Page 1/1