


# Rua dos Pinheiros, 1673 5º Andar

ÁREA TOTAL: 808.89 m<sup>2</sup> • ÁREA DE MORADIA: 808.89 m<sup>2</sup> • PISOS: 1 • CÔMODOS: 12



## ▼ 5º Piso

ÁREA TOTAL: 808.89 m<sup>2</sup> • ÁREA DE MORADIA: 808.89 m<sup>2</sup> • CÔMODOS: 12

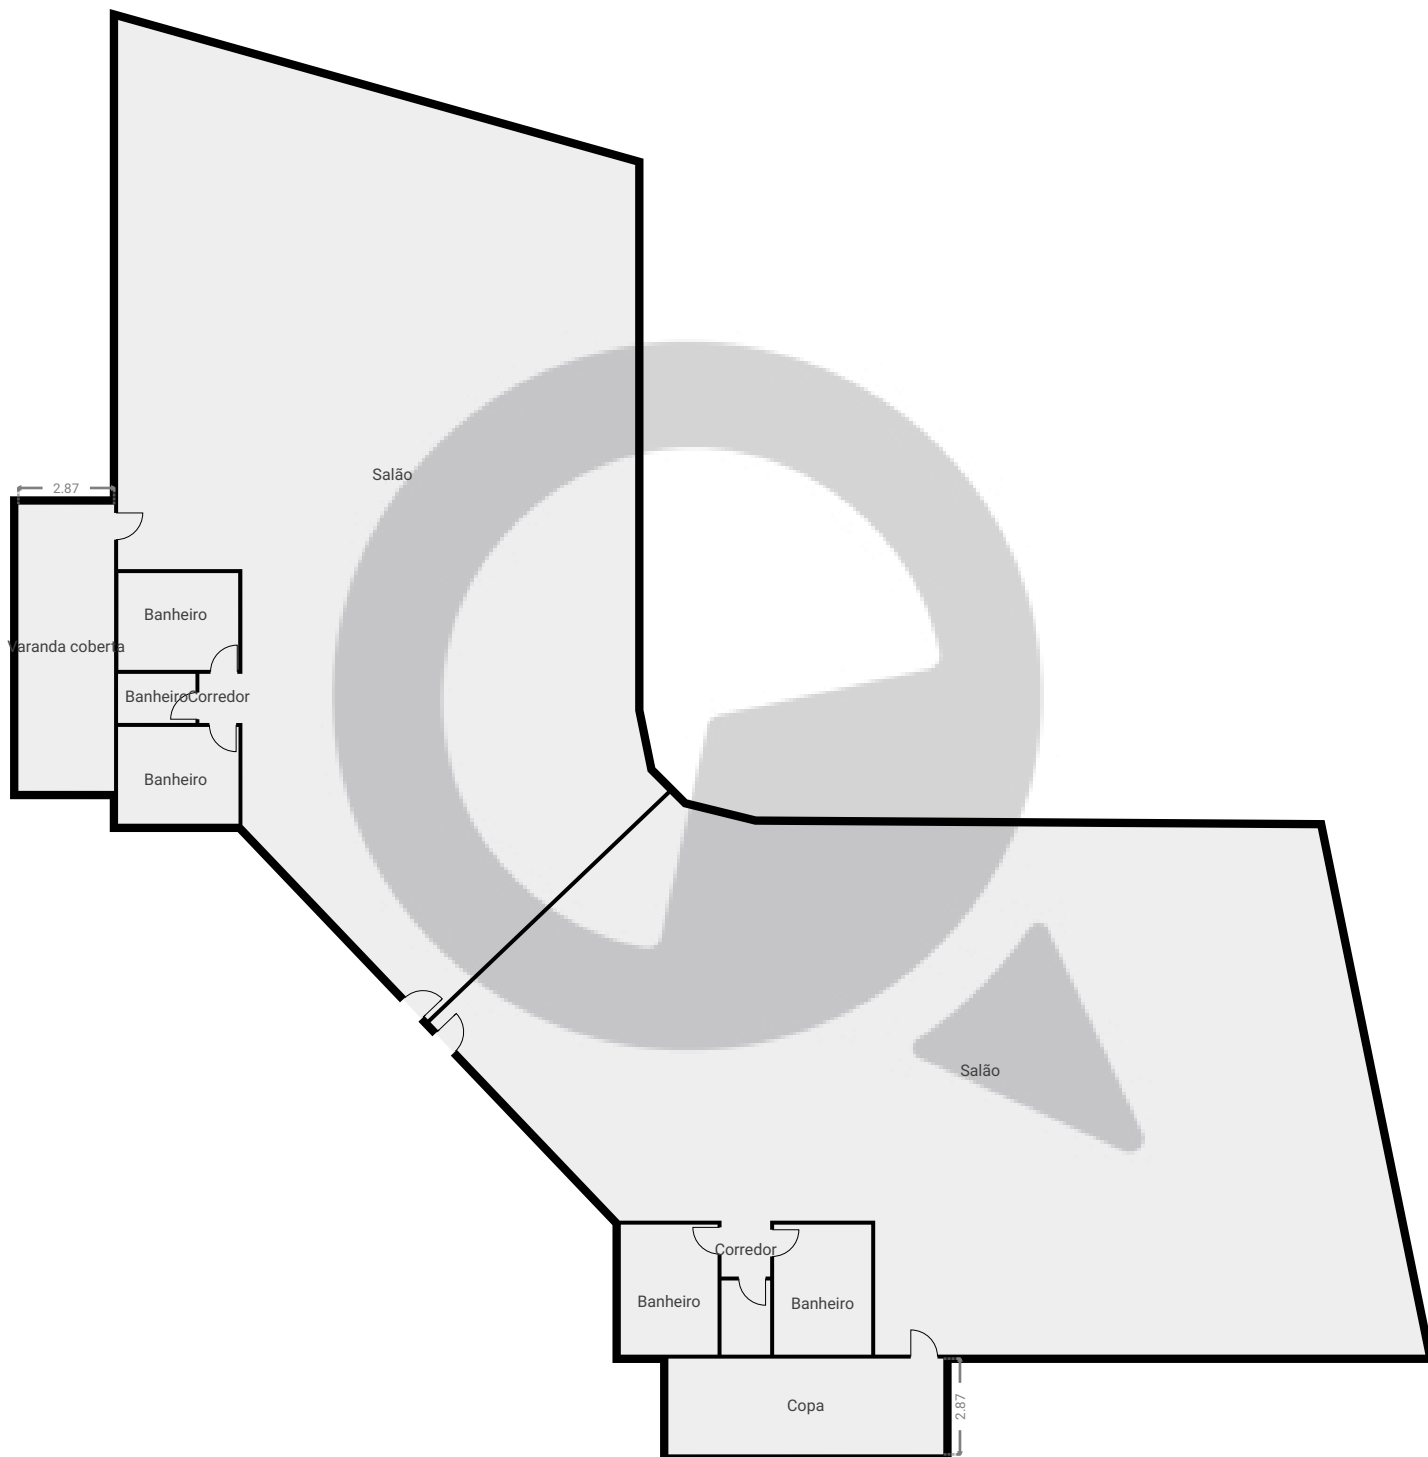

ESTA PLANTA É FORNECIDA SEM QUALQUER TIPO DE GARANTIA E PRECISÃO DE MEDIDAS.

0 2 4 6 8 10m

1:227

Page 1/1