

# Rua Amália de Noronha194


Rua Amália de Noronha194, 05409-003, São Paulo, BR

ÁREA TOTAL: 70.50 m<sup>2</sup> • ÁREA DE MORADIA: 63.15 m<sup>2</sup> • PISOS: 2 • CÔMODOS: 7

 SuaQuadra

## ▼ Andar Térreo

ÁREA TOTAL: 39.40 m<sup>2</sup> • ÁREA DE MORADIA: 32.06 m<sup>2</sup> • CÔMODOS: 3

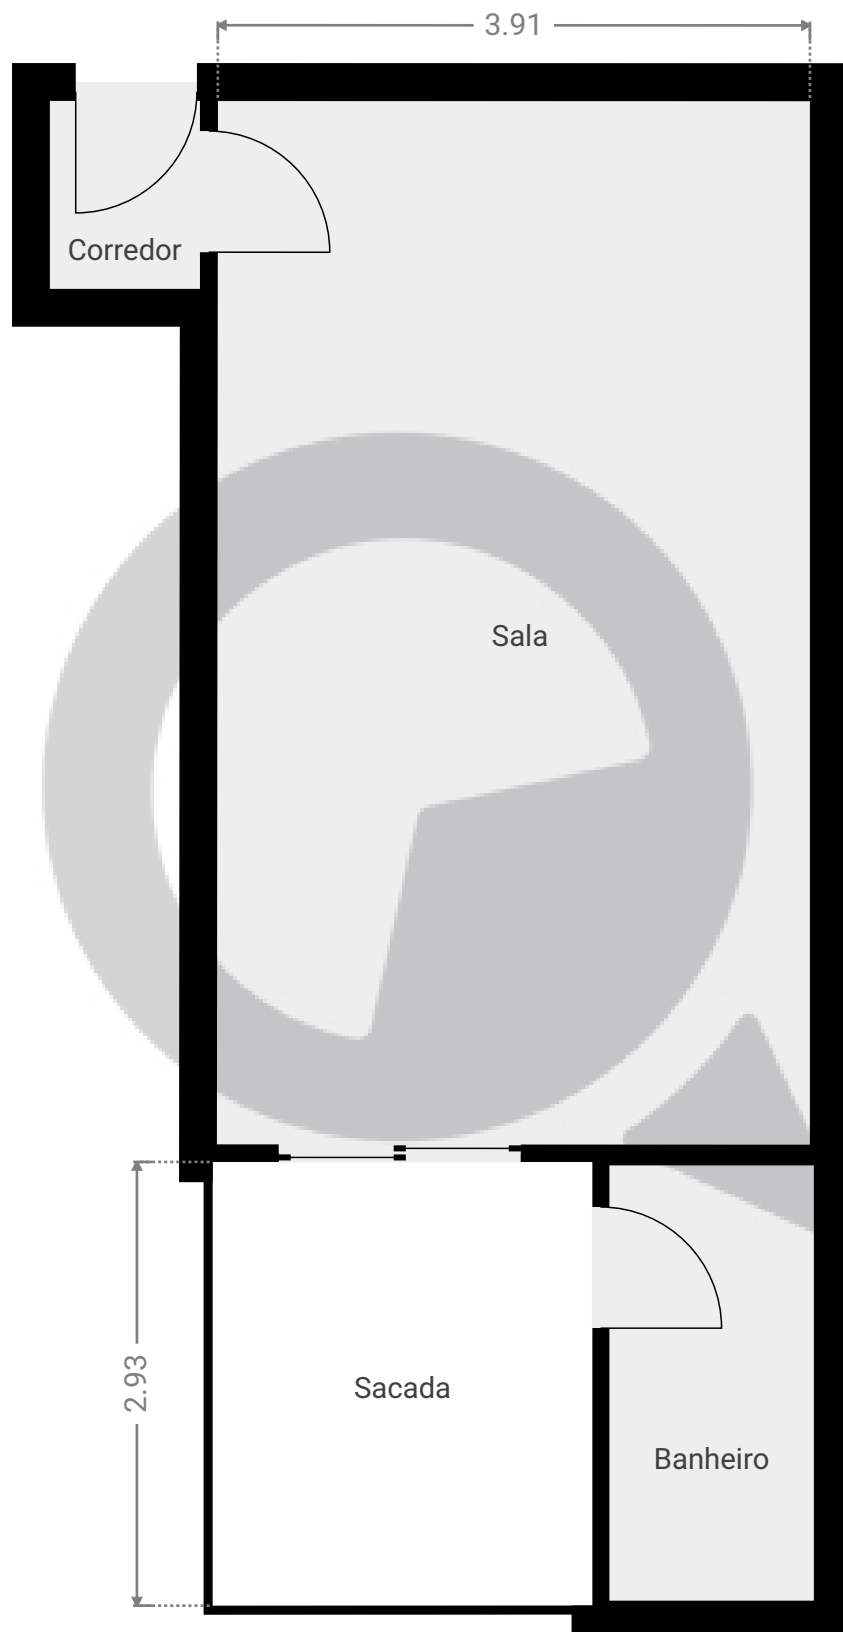

ESTA PLANTA É FORNECIDA SEM QUALQUER TIPO DE GARANTIA E PRECISÃO DE MEDIDAS.

0.0 0.5 1.0 1.5 2.0m  
1:50

Page 1/2

# Rua Amália de Noronha194


Rua Amália de Noronha194, 05409-003, São Paulo, BR

ÁREA TOTAL: 70.50 m<sup>2</sup> • ÁREA DE MORADIA: 63.15 m<sup>2</sup> • PISOS: 2 • CÔMODOS: 7

 SuaQuadra

## ▼ 1º Piso

ÁREA TOTAL: 31.09 m<sup>2</sup> • ÁREA DE MORADIA: 31.09 m<sup>2</sup> • CÔMODOS: 4

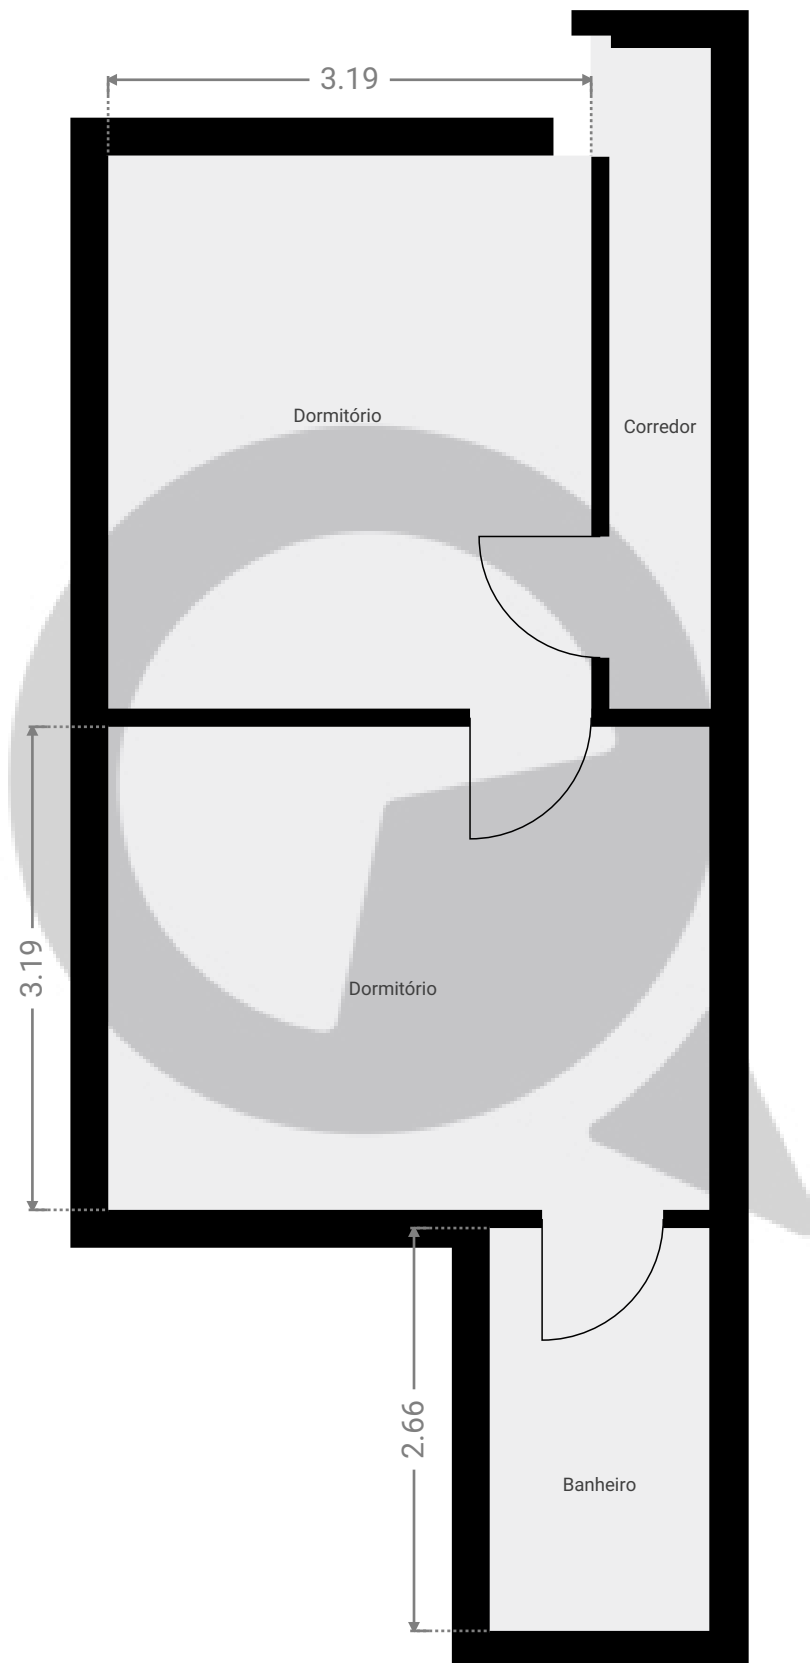

ESTA PLANTA É FORNECIDA SEM QUALQUER TIPO DE GARANTIA E PRECISÃO DE MEDIDAS.

0.0 0.5 1.0 1.5 2.0m

1:50

Page 2/2