

Meu novo projeto


Avenida Zumkeller 118, 02415-000, São Paulo, BR

ÁREA TOTAL: 81.56 m² • ÁREA DE MORADIA: 81.56 m² • PISOS: 2 • CÔMODOS: 5

 SuaQuadra

▼ Andar Térreo

ÁREA TOTAL: 48.52 m² • ÁREA DE MORADIA: 48.52 m² • CÔMODOS: 4

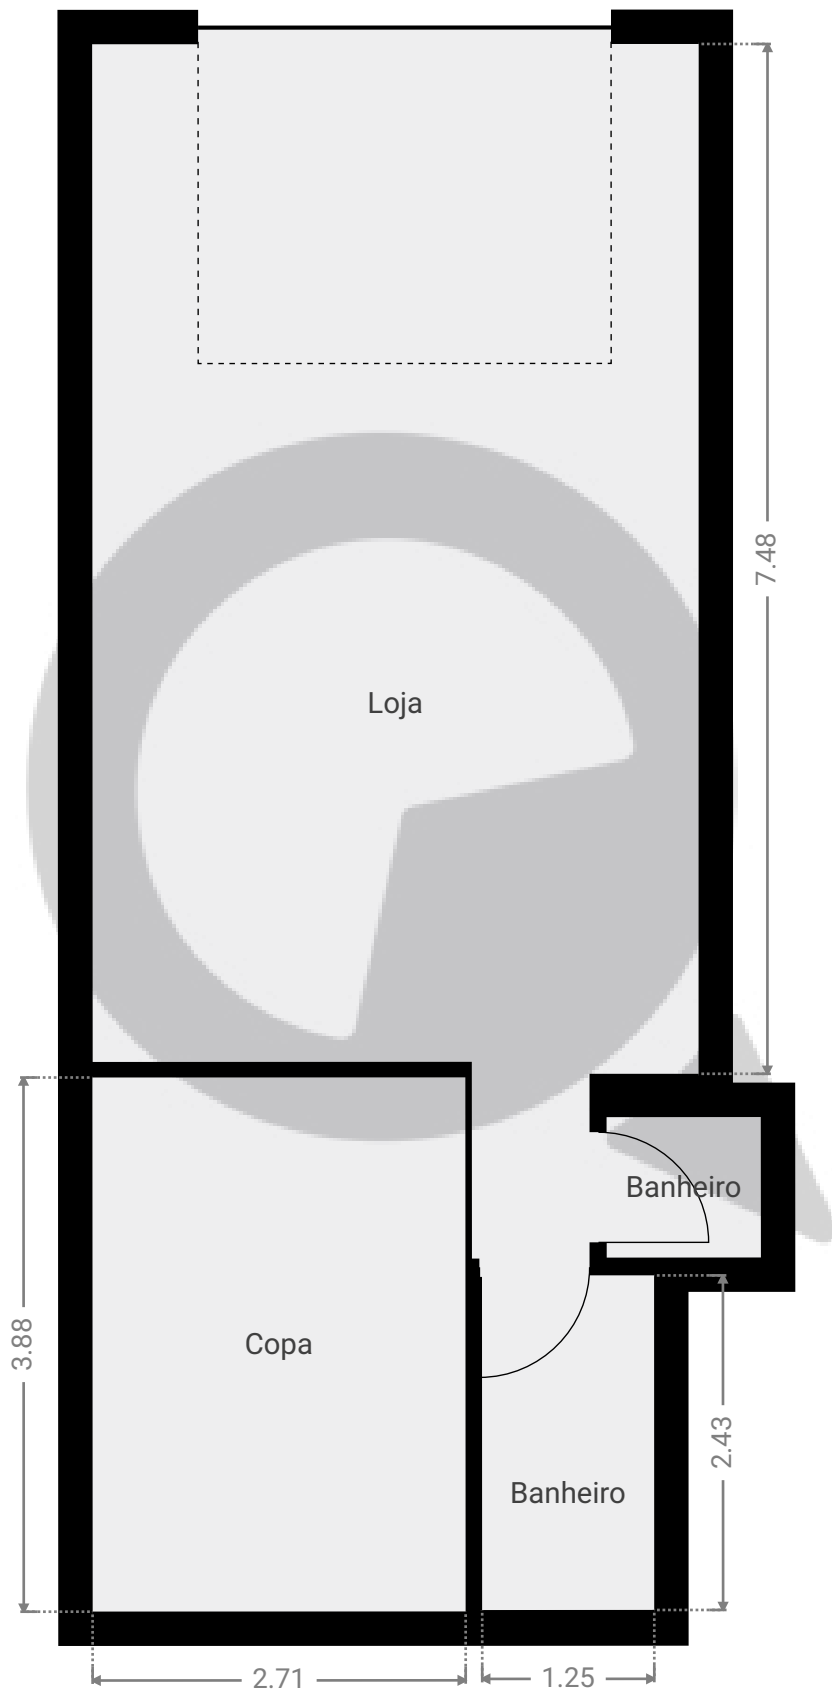

ESTA PLANTA É FORNECIDA SEM QUALQUER TIPO DE GARANTIA E PRECISÃO DE MEDIDAS.

0.0 0.5 1.0 1.5 2.0 2.5m

1:55

Page 1/2

Meu novo projeto


Avenida Zumkeller 118, 02415-000, São Paulo, BR

ÁREA TOTAL: 81.56 m² • ÁREA DE MORADIA: 81.56 m² • PISOS: 2 • CÔMODOS: 5




▼ 1º Piso

ÁREA TOTAL: 33.04 m² • ÁREA DE MORADIA: 33.04 m² • CÔMODOS: 1

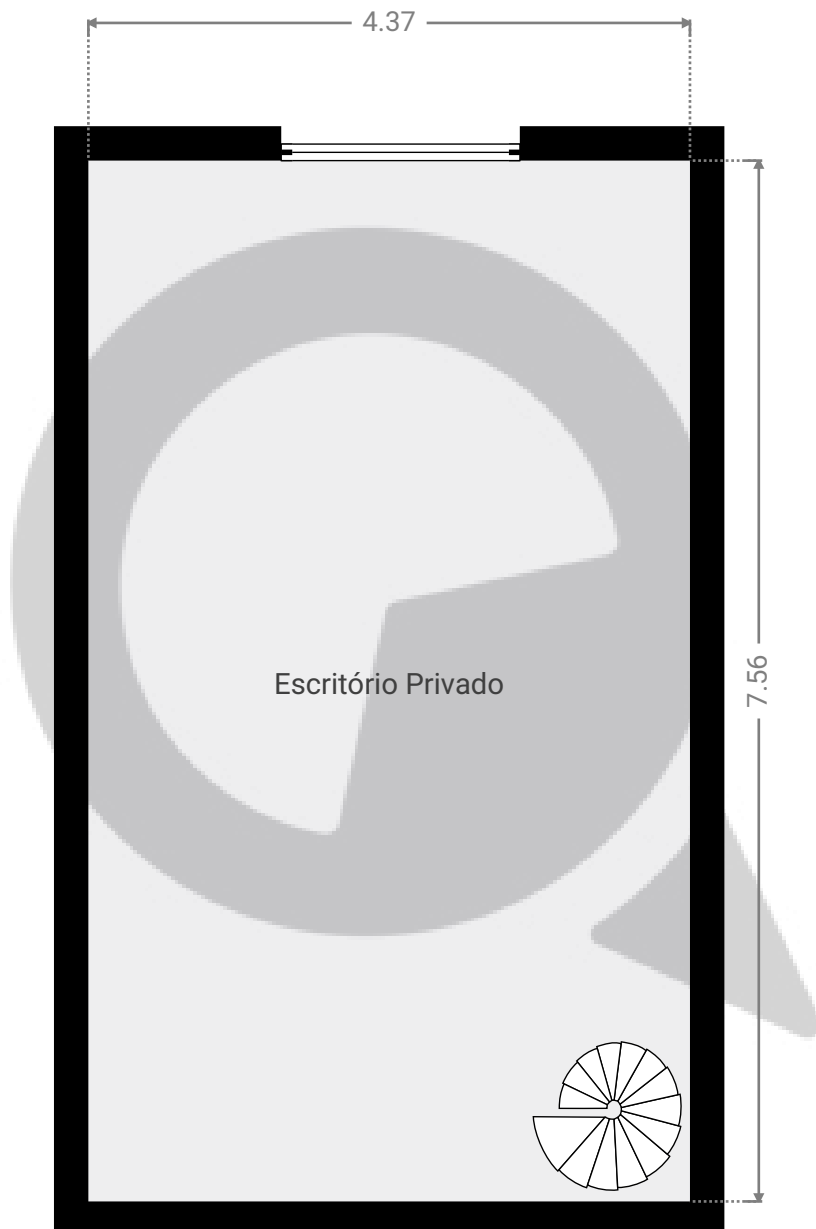

ESTA PLANTA É FORNECIDA SEM QUALQUER TIPO DE GARANTIA E PRECISÃO DE MEDIDAS.

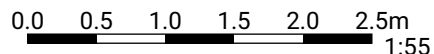

1:55

Page 2/2