


▼ Andar Térreo

ÁREA TOTAL: 230.23 m<sup>2</sup> • ÁREA DE MORADIA: 227.06 m<sup>2</sup> • CÔMODOS: 7

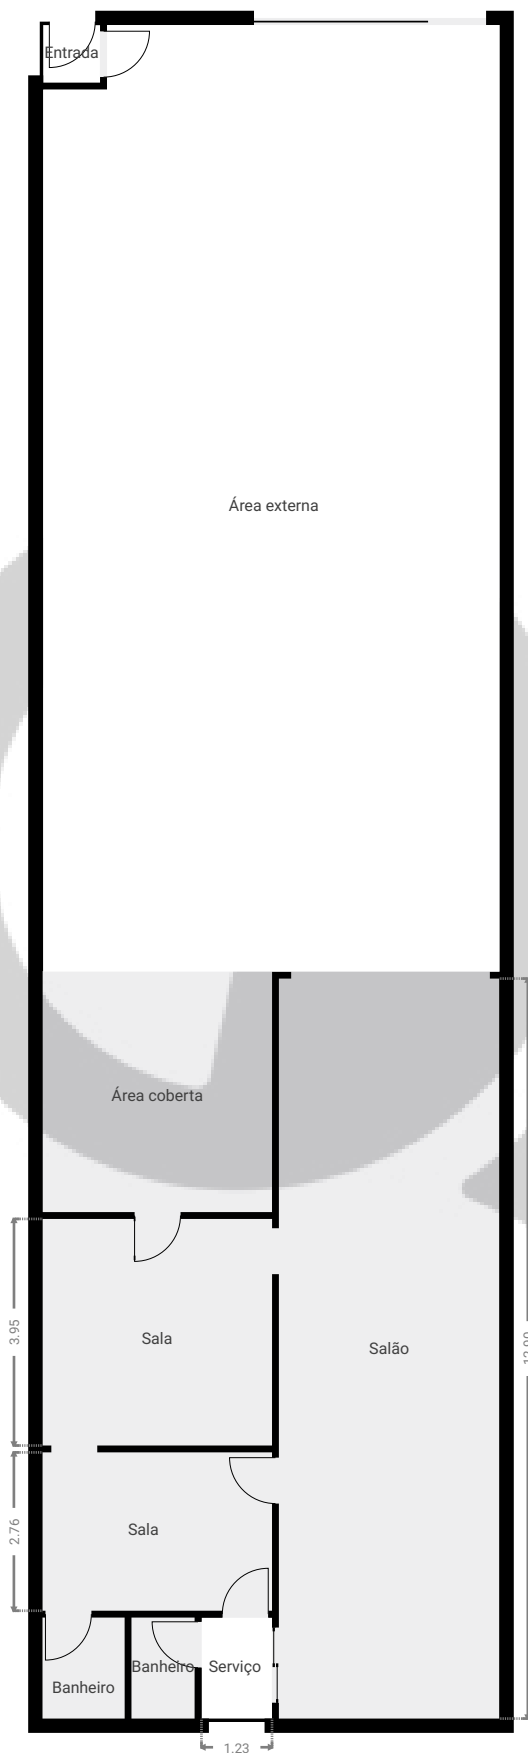

ESTA PLANTA É FORNECIDA SEM QUALQUER TIPO DE GARANTIA E PRECISÃO DE MEDIDAS.

