



▼ Andar Térreo

CÔMODOS: 9

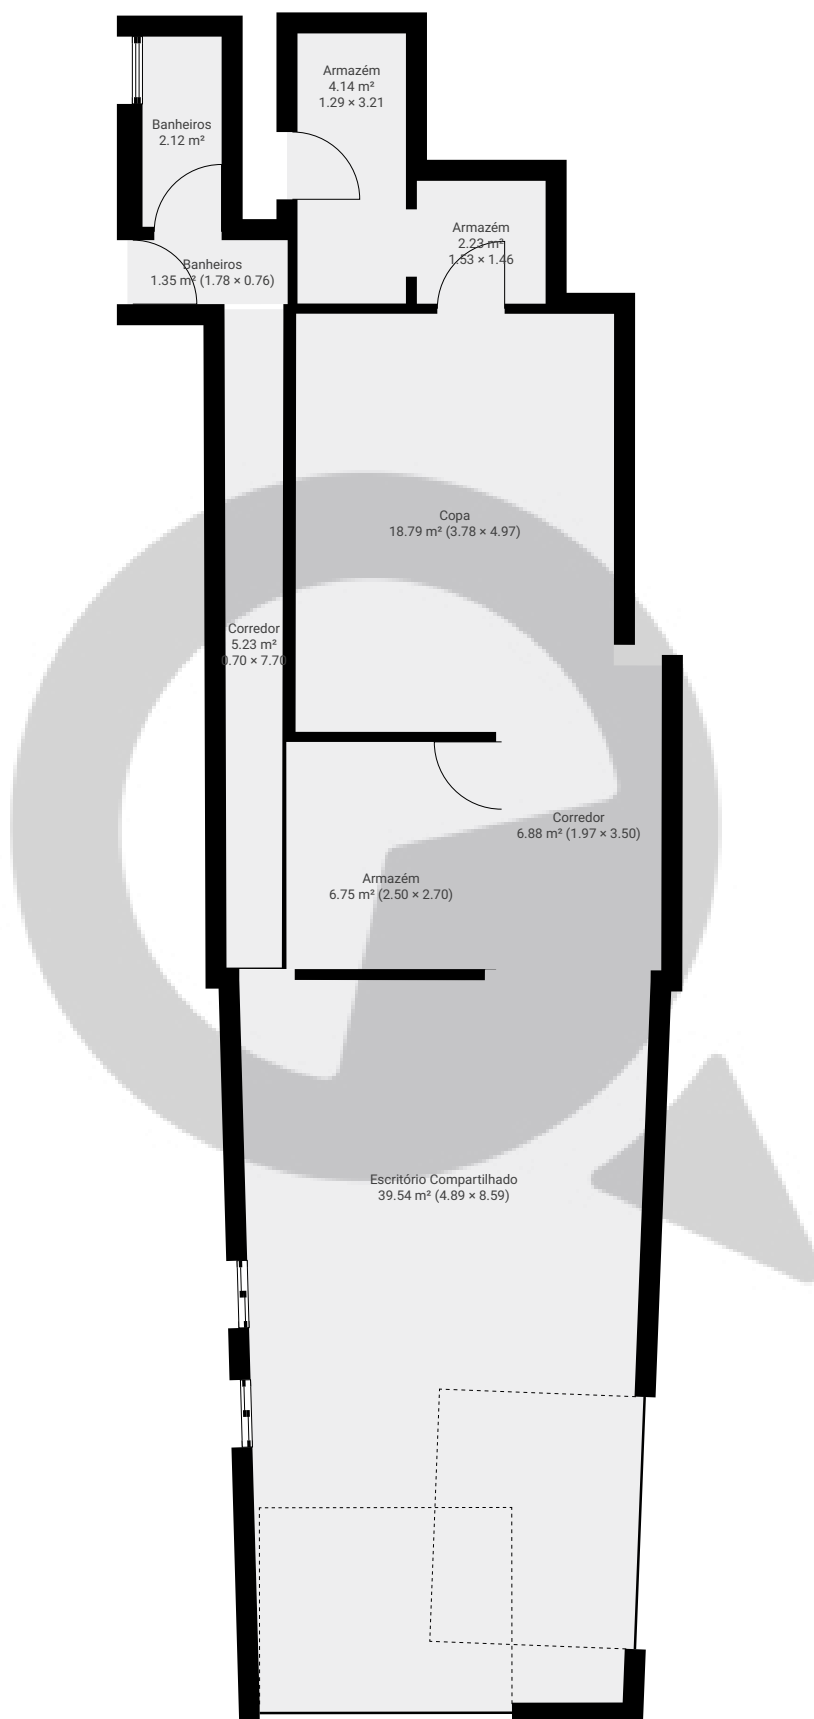

ESTA PLANTA É FORNECIDA SEM QUALQUER TIPO DE GARANTIA E PRECISÃO DE MEDIDAS.

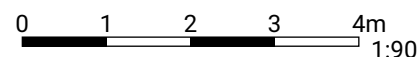

1:90

Page 1/1