

Rebouças


Avenida Rebouças 353, 05401-900, São Paulo, BR

ÁREA TOTAL: 36.78 m² • ÁREA DE MORADIA: 36.78 m² • PISOS: 1 • CÔMODOS: 5




▼ Andar Térreo

ÁREA TOTAL: 36.78 m² • ÁREA DE MORADIA: 36.78 m² • CÔMODOS: 5

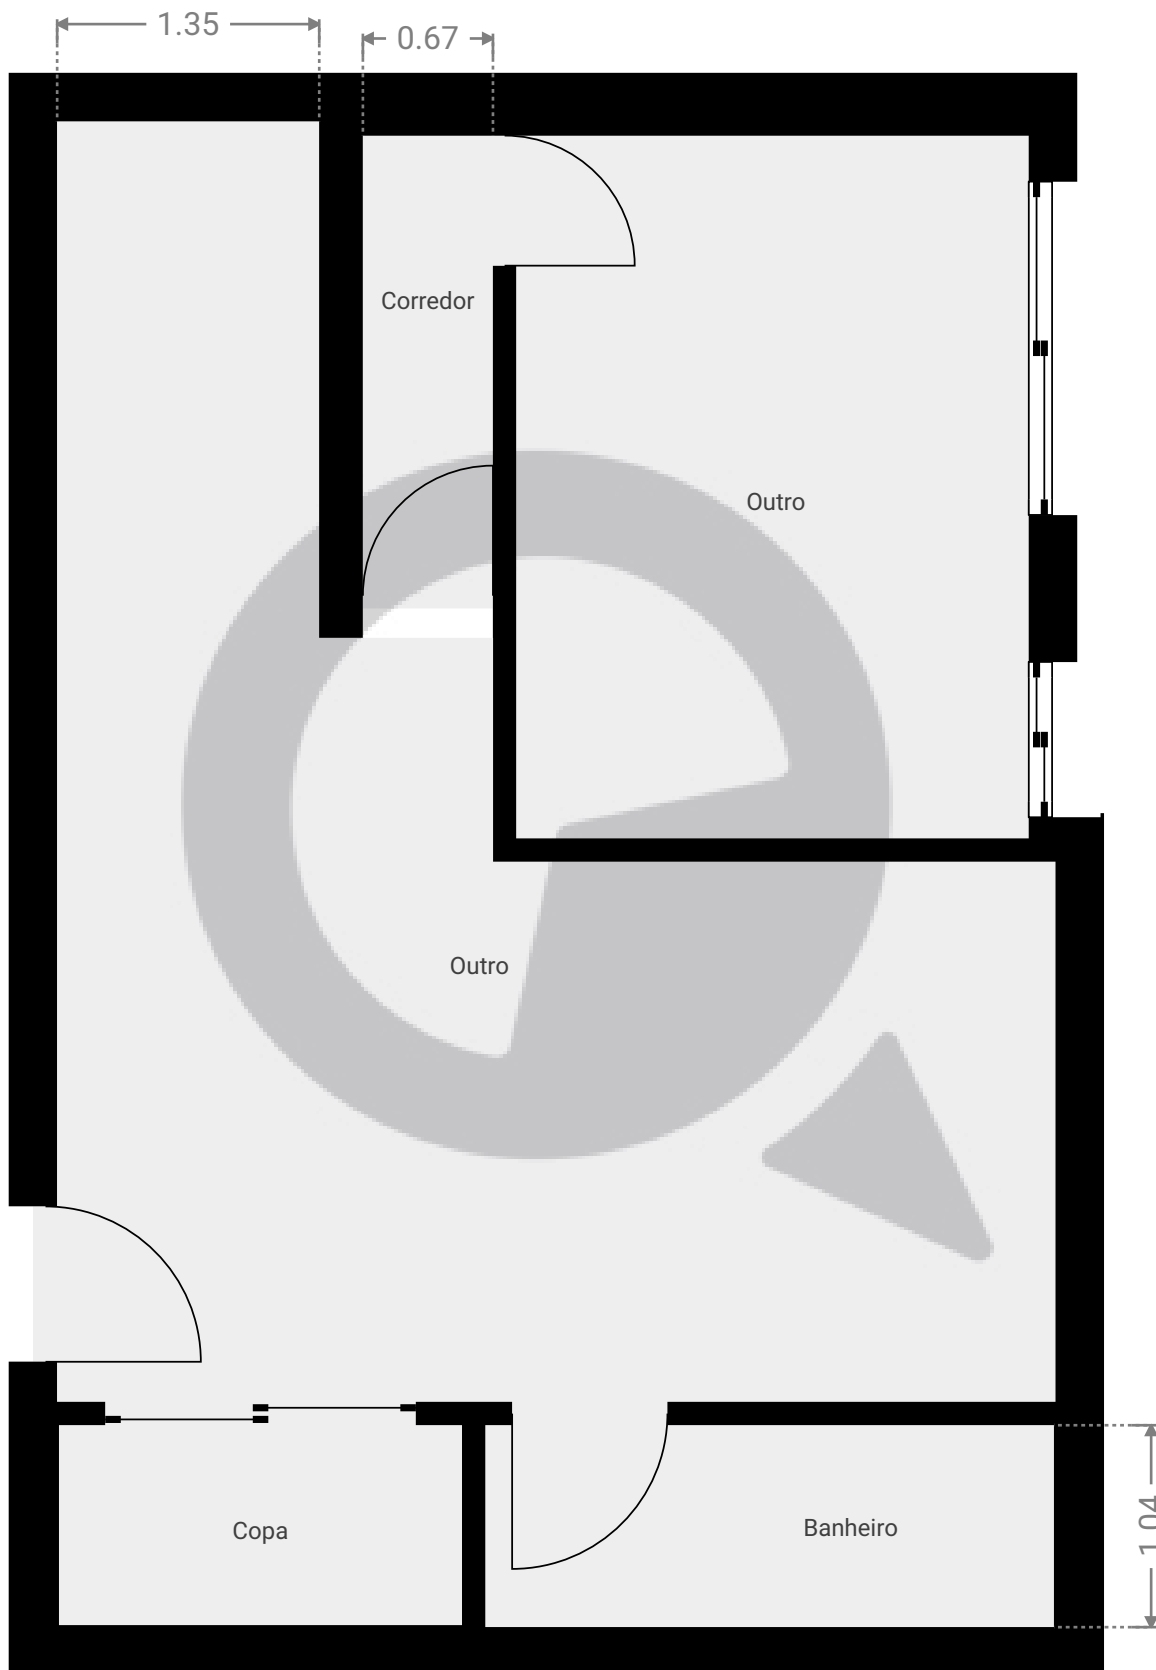

ESTA PLANTA É FORNECIDA SEM QUALQUER TIPO DE GARANTIA E PRECISÃO DE MEDIDAS.

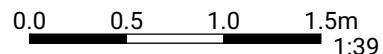

1:39

Page 1/1