


Meu novo projeto

Rua Antônio Burlini 32a, 04858-170, São Paulo, BR
PISOS: 1 • CÔMODOS: 4

▼ 1º Piso

CÔMODOS: 4

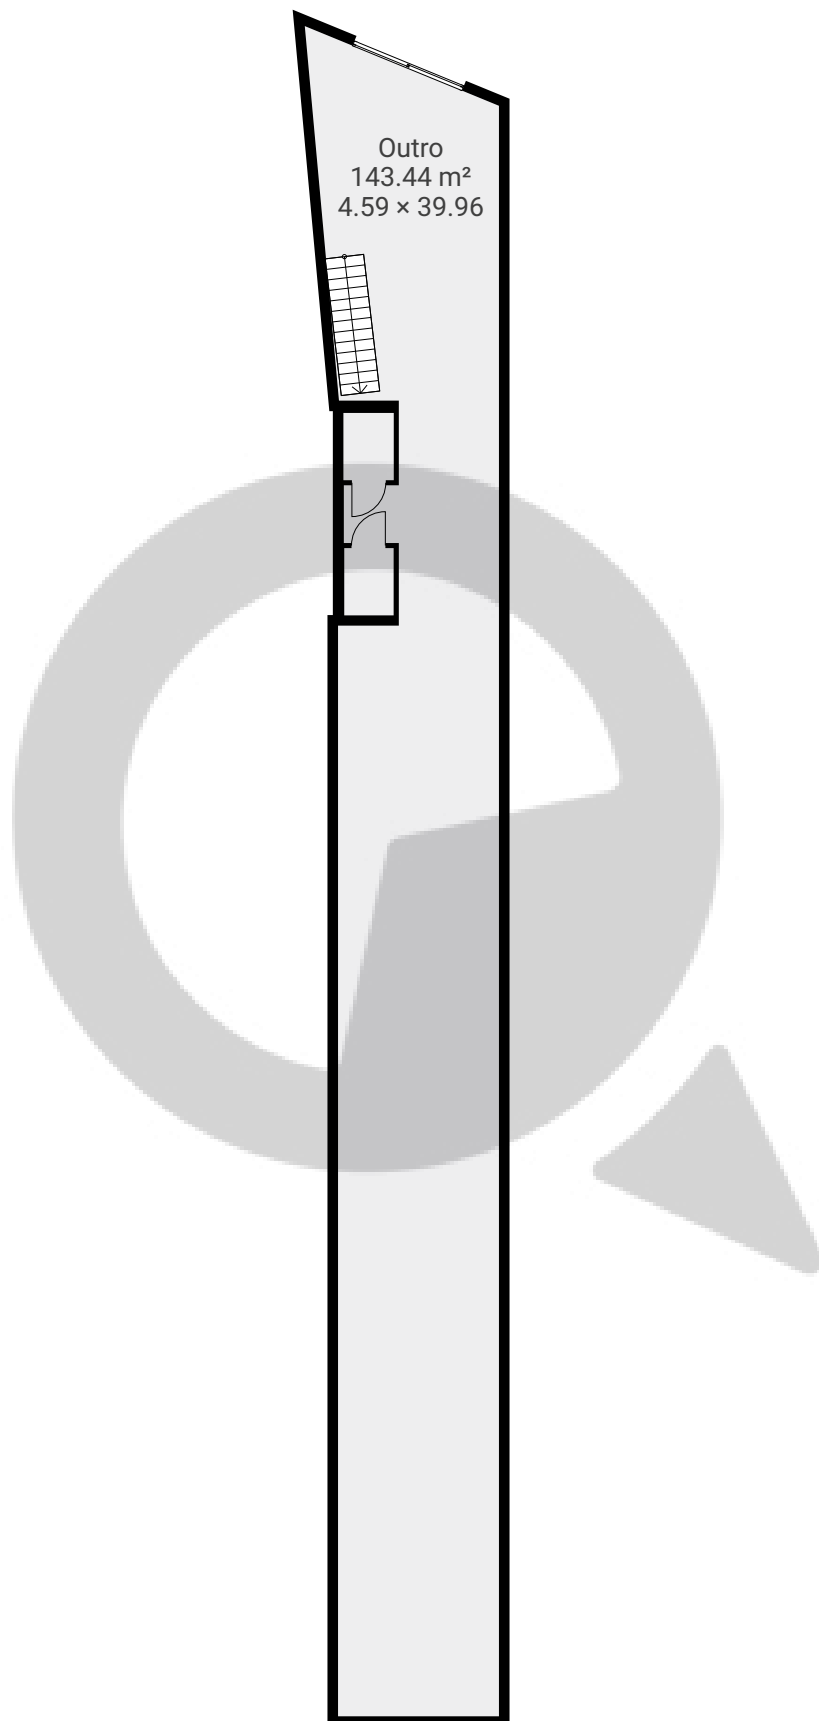

ESTA PLANTA É FORNECIDA SEM QUALQUER TIPO DE GARANTIA E PRECISÃO DE MEDIDAS.



Page 1/1