


rua coronel xavier de toledo sala 51

Rua Coronel Xavier de Toledo 98, 01048-000, São Paulo, BR
ÁREA TOTAL: 93.68 m² · ÁREA DE MORADIA: 88.68 m² · PISOS: 1 · CÔMODOS: 4



▼ Andar Térreo

ÁREA TOTAL: 93.68 m² · ÁREA DE MORADIA: 88.68 m² · CÔMODOS: 4

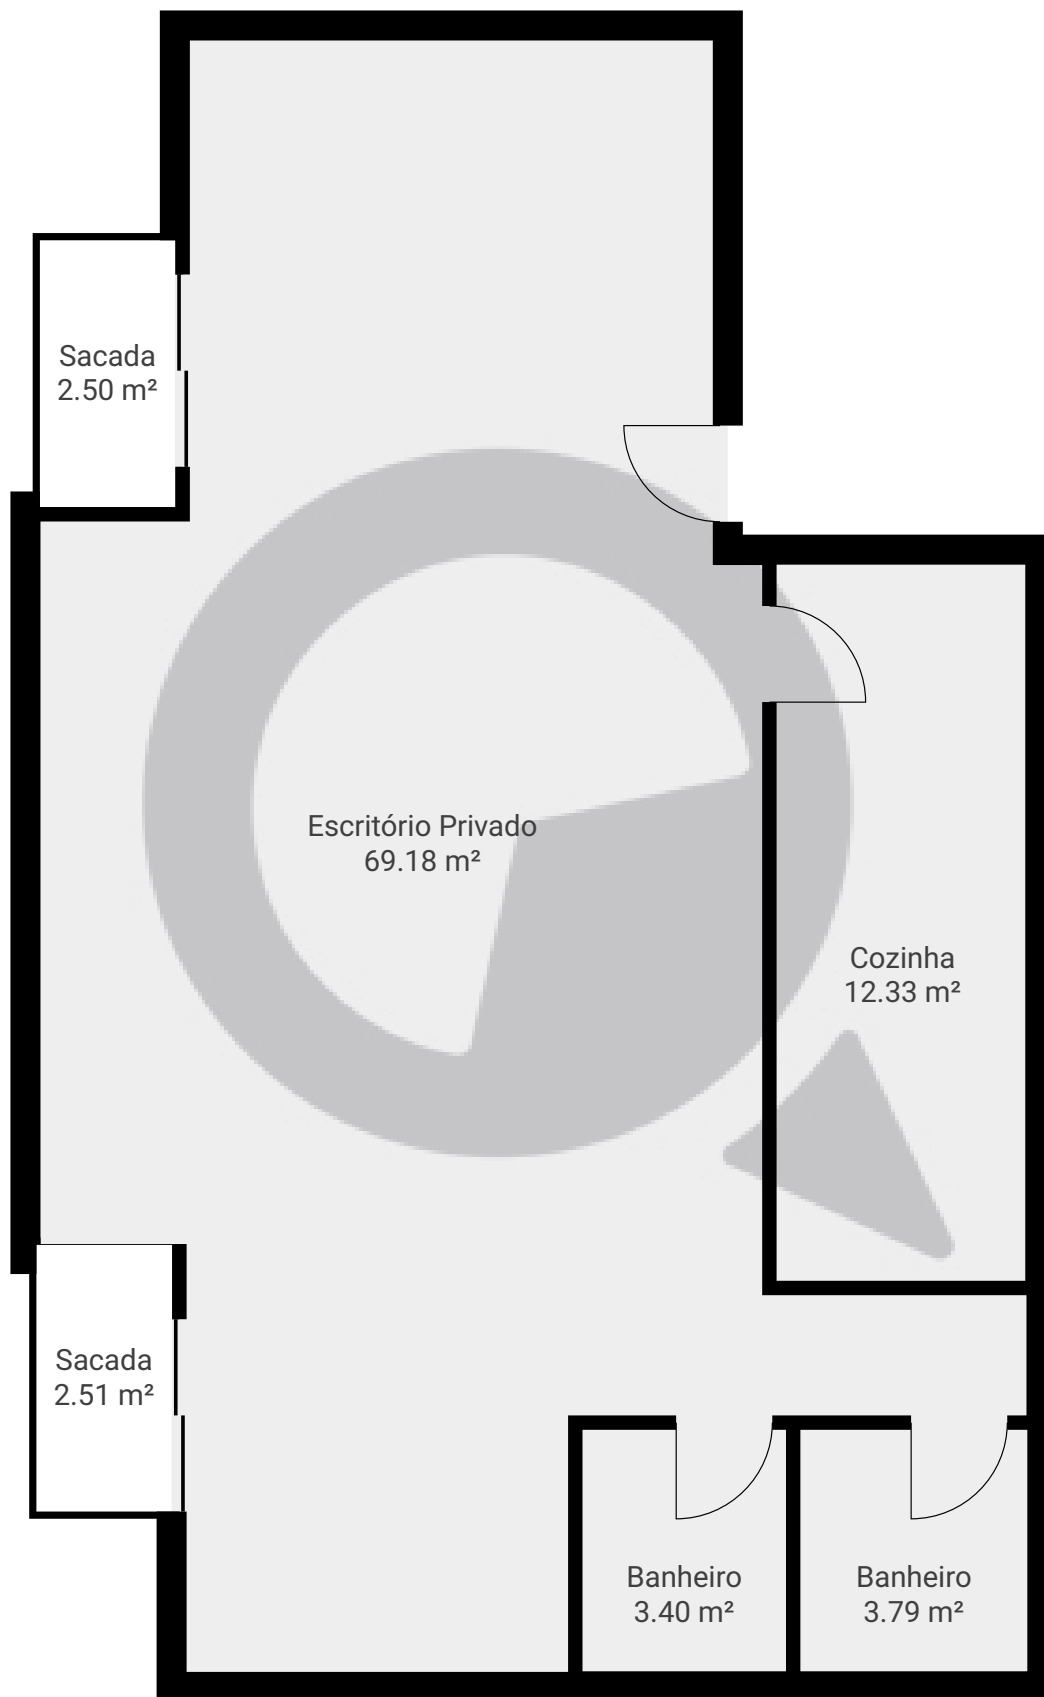

ESTA PLANTA É FORNECIDA SEM QUALQUER TIPO DE GARANTIA E PRECISÃO DE MEDIDAS.

