


# rua coronel xavier de toledo sala 41

Rua Coronel Xavier de Toledo 98, 01048-000, São Paulo, BR  
ÁREA TOTAL: 99.28 m<sup>2</sup> · ÁREA DE MORADIA: 94.27 m<sup>2</sup> · PISOS: 1 · CÔMODOS: 3




## ▼ Andar Térreo

ÁREA TOTAL: 99.28 m<sup>2</sup> · ÁREA DE MORADIA: 94.27 m<sup>2</sup> · CÔMODOS: 3

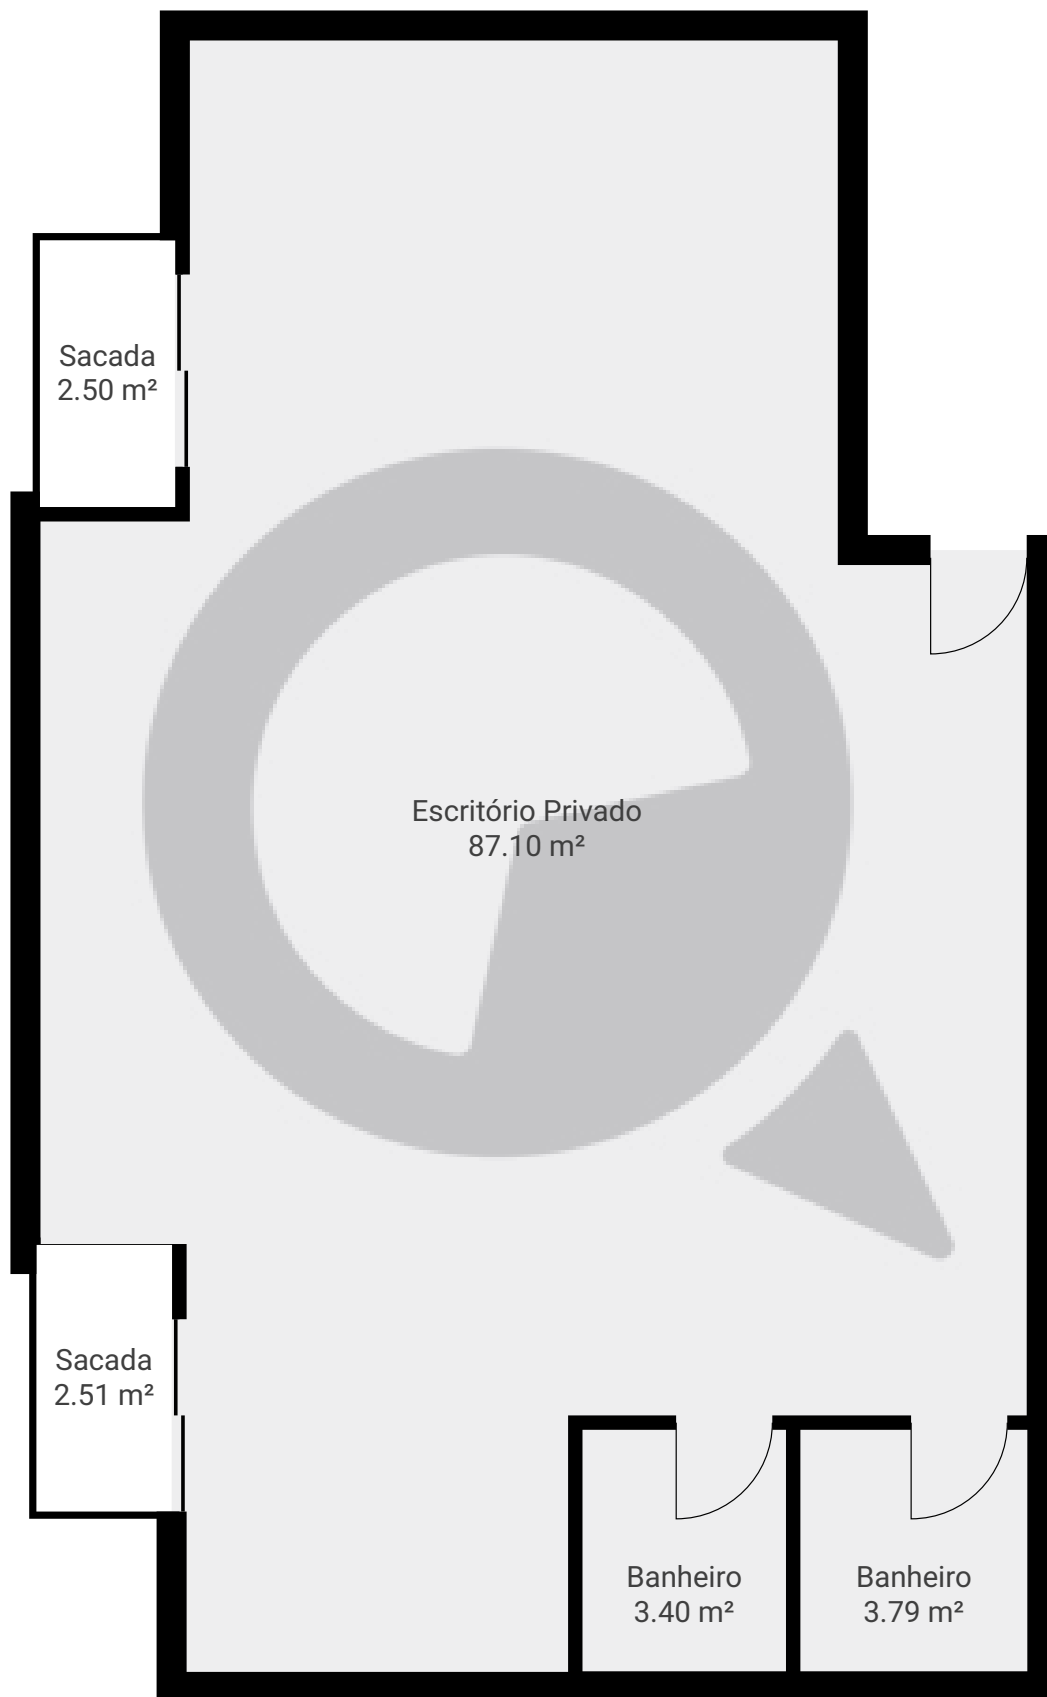

ESTA PLANTA É FORNECIDA SEM QUALQUER TIPO DE GARANTIA E PRECISÃO DE MEDIDAS.

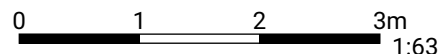

1:63  
Page 1/1