


rua coronel xavier de toledo 121

Rua Coronel Xavier de Toledo 98, 01048-000, São Paulo, BR
ÁREA TOTAL: 92.97 m² · ÁREA DE MORADIA: 92.97 m² · PISOS: 1 · CÔMODOS: 3




▼ Andar Térreo

ÁREA TOTAL: 92.97 m² · ÁREA DE MORADIA: 92.97 m² · CÔMODOS: 3

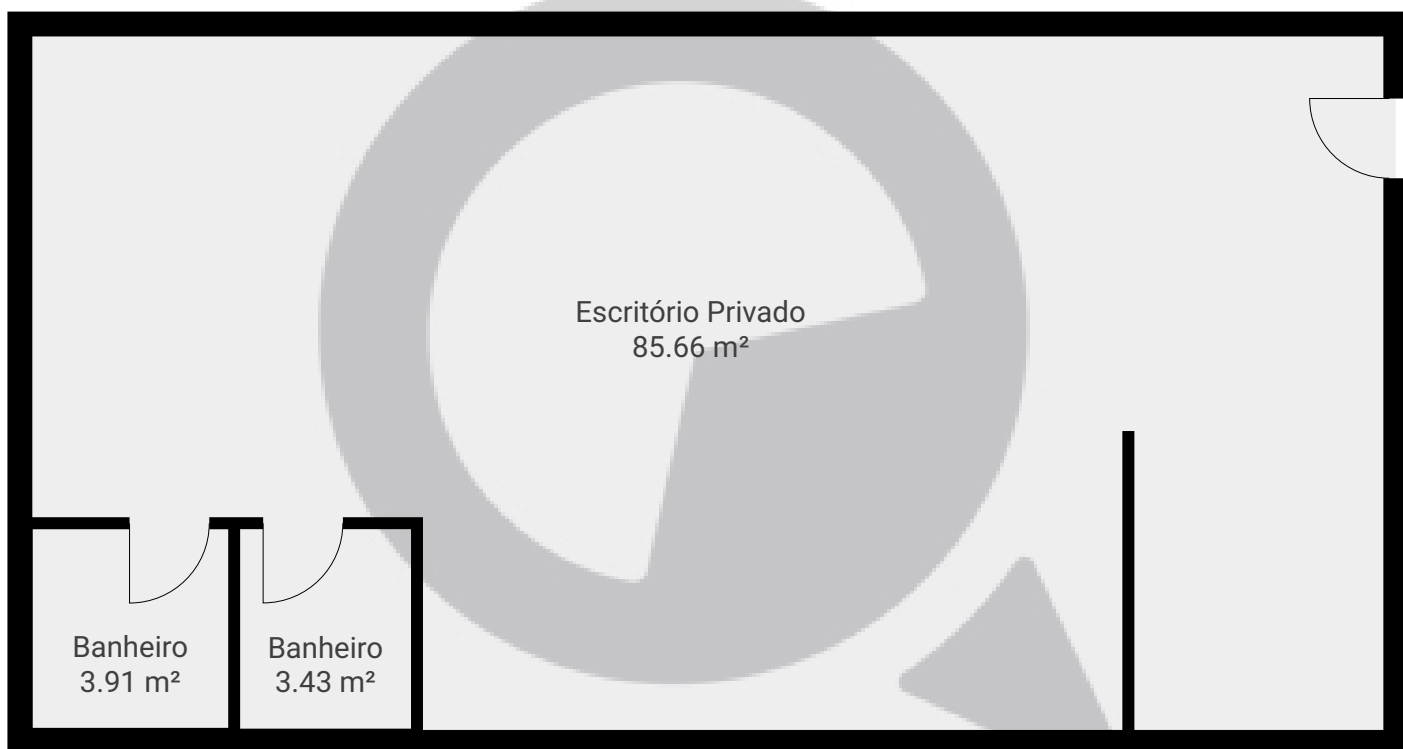

ESTA PLANTA É FORNECIDA SEM QUALQUER TIPO DE GARANTIA E PRECISÃO DE MEDIDAS.

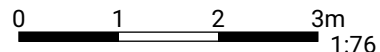

1:76
Page 1/1