


▼ Andar Térreo

ÁREA TOTAL: 51.65 m² · ÁREA DE MORADIA: 51.65 m² · CÔMODOS: 2

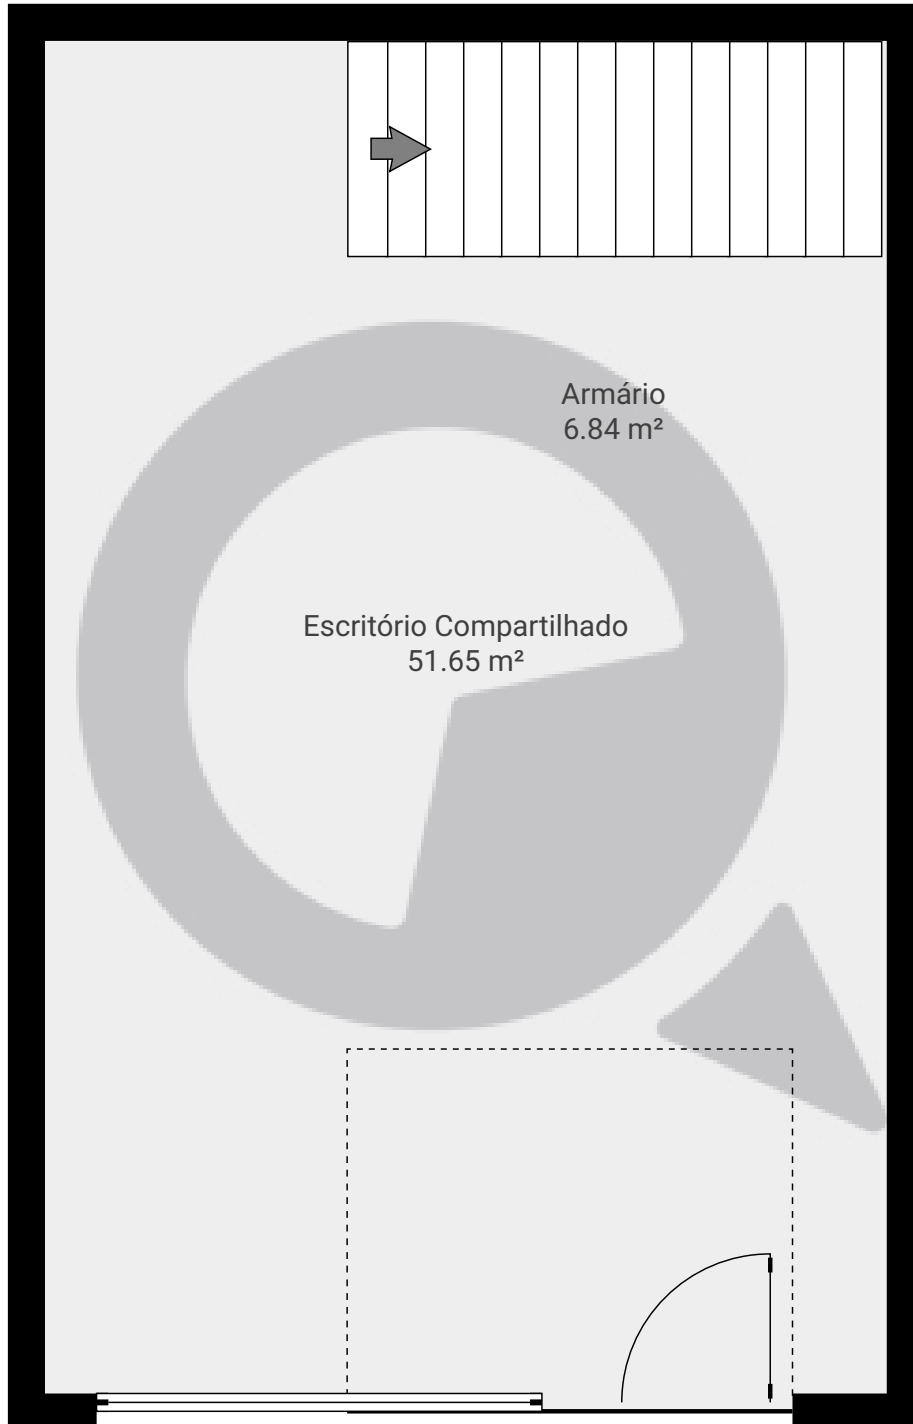


ESTA PLANTA É FORNECIDA SEM QUALQUER TIPO DE GARANTIA E PRECISÃO DE MEDIDAS.

0.0 0.5 1.0 1.5 2.0 2.5m
1:51

Page 1/2

▼ 2º Piso

ÁREA TOTAL: 56.78 m² · ÁREA DE MORADIA: 53.78 m² · CÔMODOS: 3

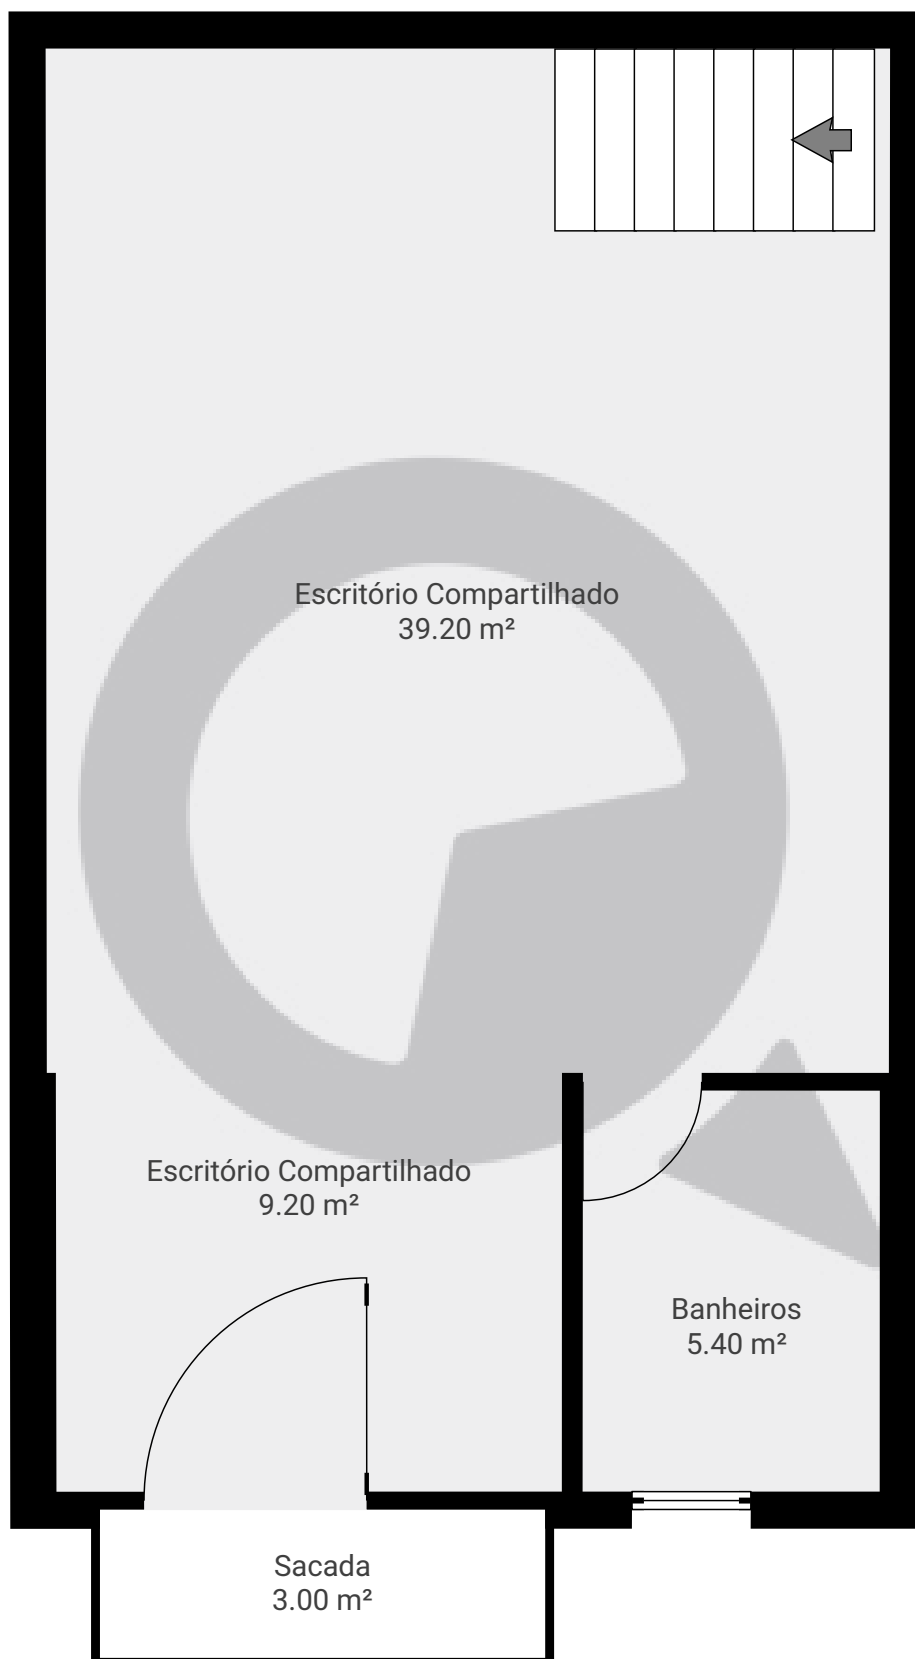

ESTA PLANTA É FORNECIDA SEM QUALQUER TIPO DE GARANTIA E PRECISÃO DE MEDIDAS.

