


Praça Barão de Itaquí, 663 térreo - Vila Gomes Cardim

ÁREA TOTAL: 67.89 m² · ÁREA DE MORADIA: 62.43 m² · PISOS: 1 · CÔMODOS: 7




▼ Andar Térreo

ÁREA TOTAL: 67.89 m² · ÁREA DE MORADIA: 62.43 m² · CÔMODOS: 7

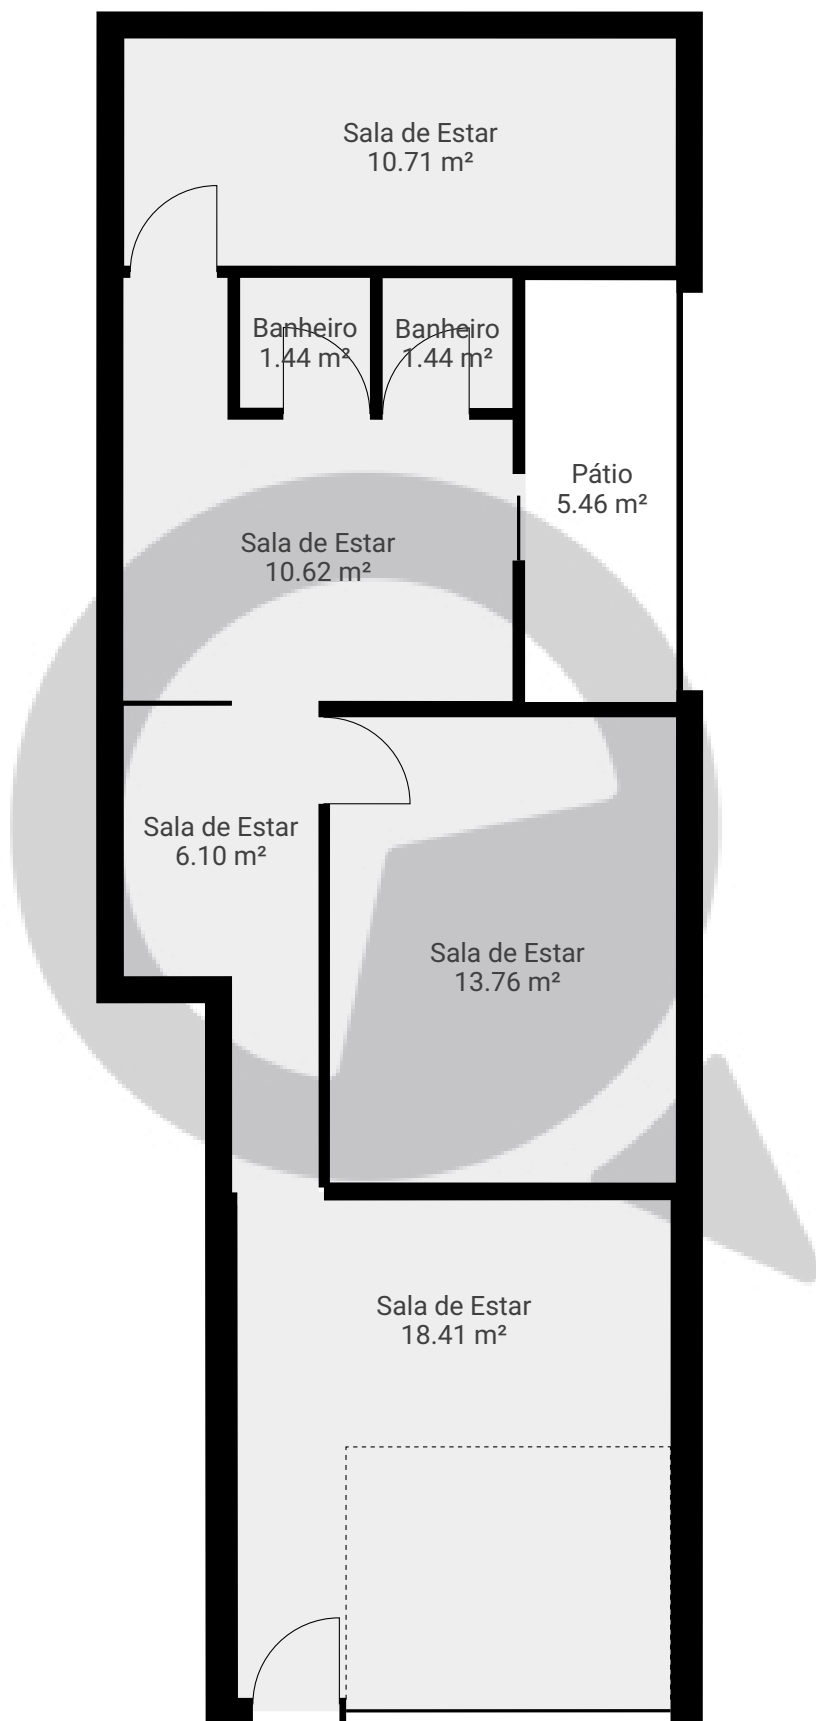

ESTA PLANTA É FORNECIDA SEM QUALQUER TIPO DE GARANTIA E PRECISÃO DE MEDIDAS.

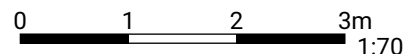

1:70
Page 1/1