


▼ 8º Piso

ÁREA TOTAL: 99.36 m² · ÁREA DE MORADIA: 99.36 m² · CÔMODOS: 1

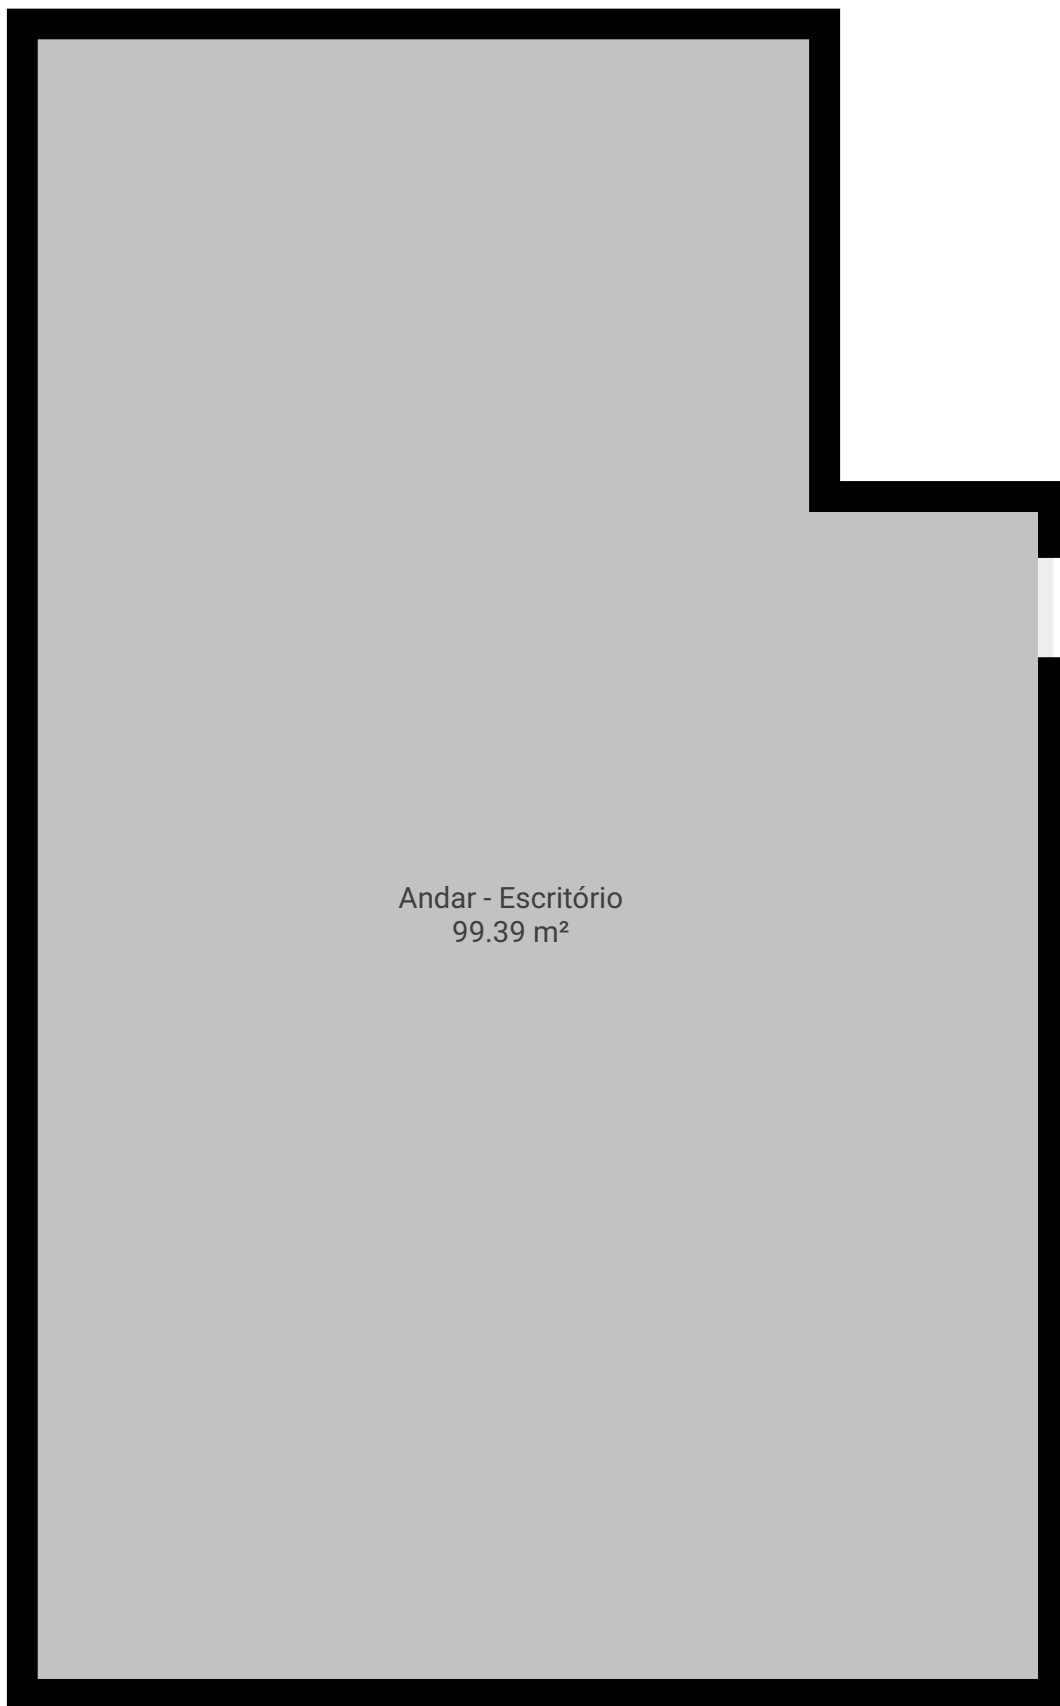

ESTA PLANTA É FORNECIDA SEM QUALQUER TIPO DE GARANTIA E PRECISÃO DE MEDIDAS.

