



▼ 4º Piso

ÁREA TOTAL: 50.66 m² · ÁREA DE MORADIA: 50.66 m² · CÔMODOS: 3

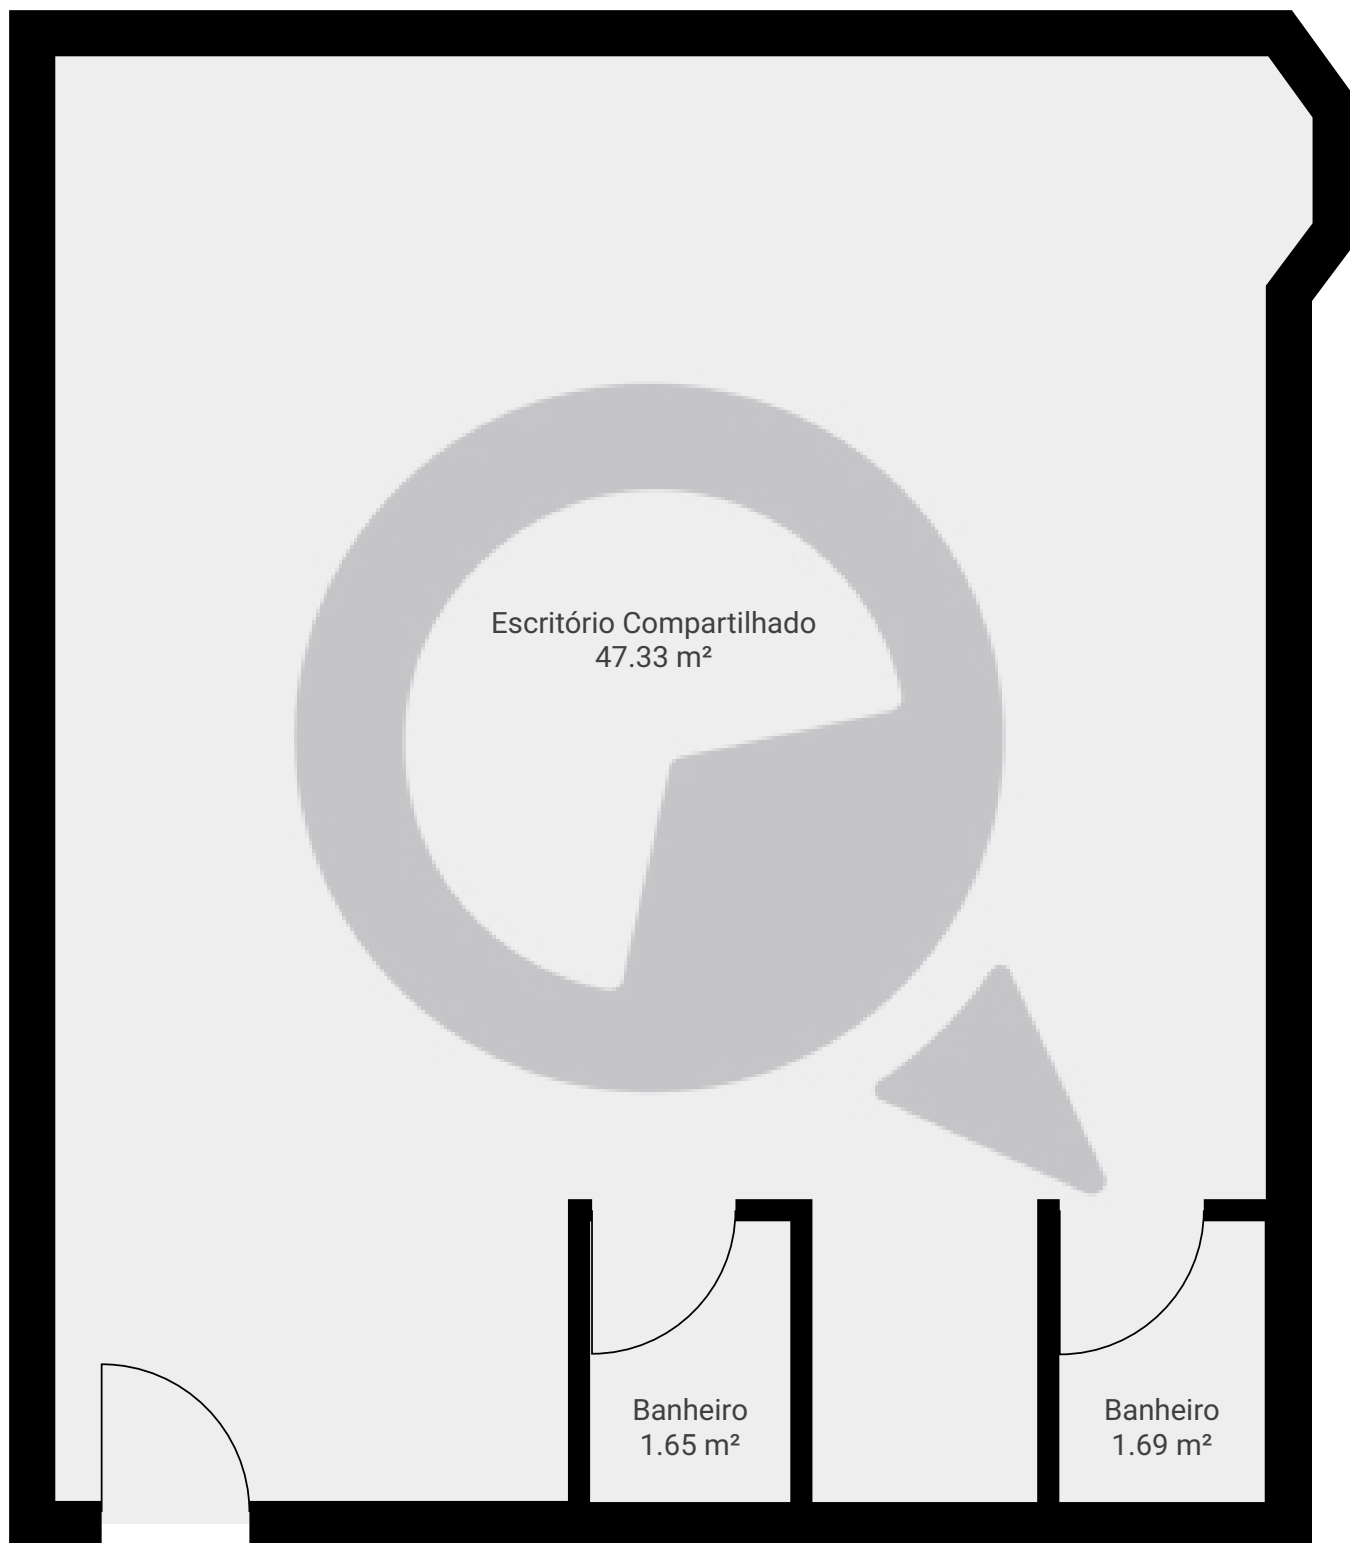

ESTA PLANTA É FORNECIDA SEM QUALQUER TIPO DE GARANTIA E PRECISÃO DE MEDIDAS.

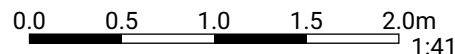

1:41
Page 1/1