


Avenida Lacerda Franco 786

Avenida Lacerda Franco, , São Paulo, BR
ÁREA TOTAL: 385.68 m² • ÁREA DE MORADIA: 271.00 m² • PISOS: 2 • CÔMODOS: 20




▼ Andar Térreo

ÁREA TOTAL: 262.33 m² • ÁREA DE MORADIA: 176.56 m² • CÔMODOS: 13

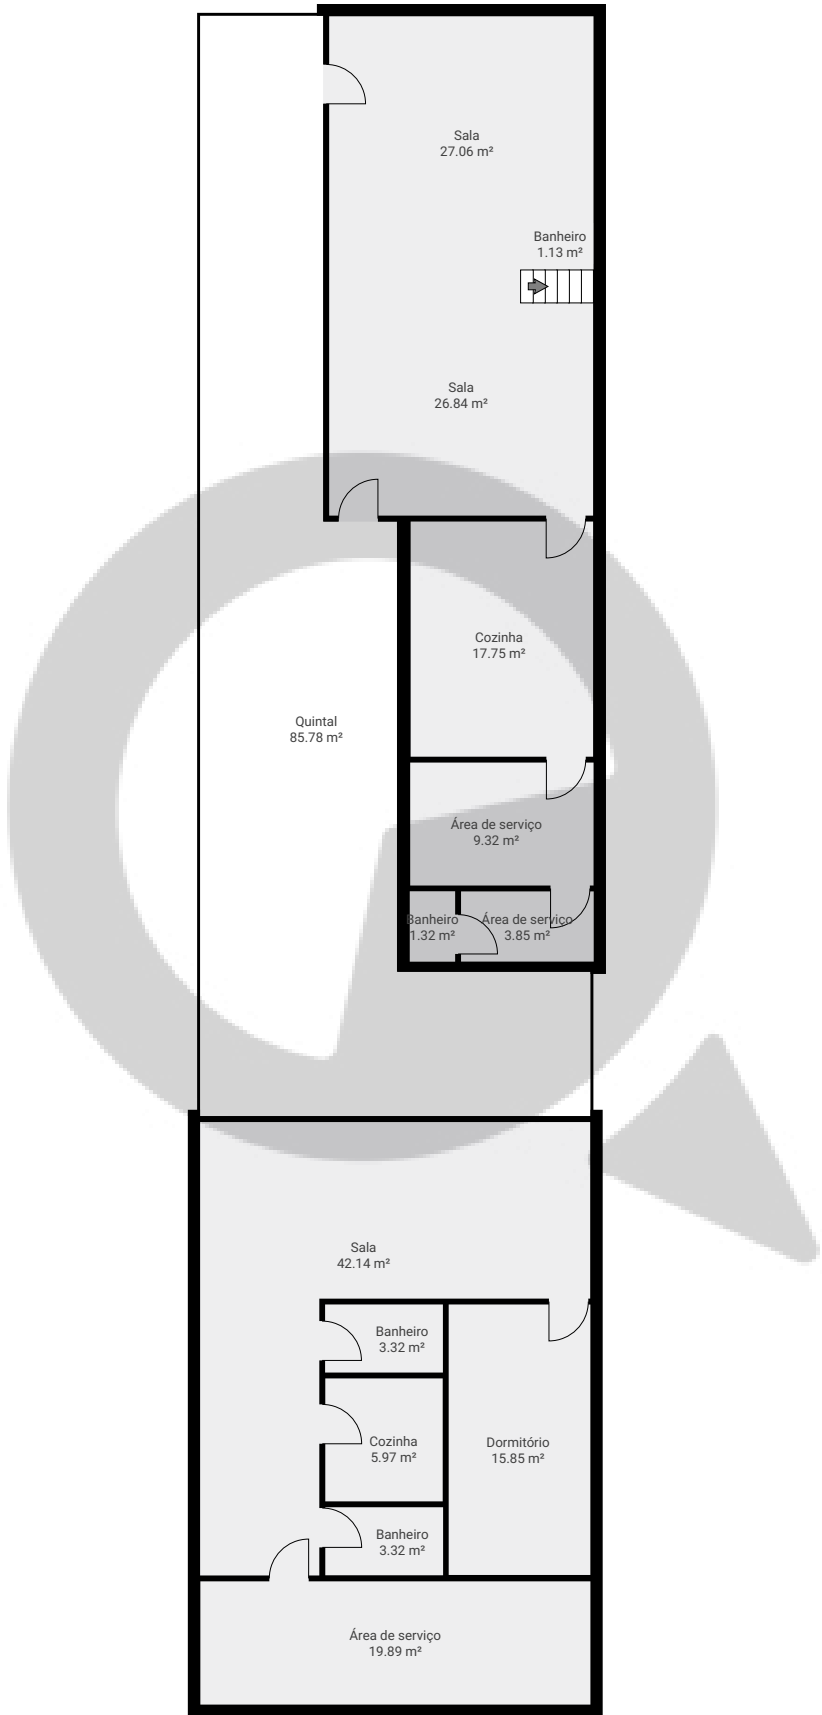

ESTA PLANTA É FORNECIDA SEM QUALQUER TIPO DE GARANTIA E PRECISÃO DE MEDIDAS.

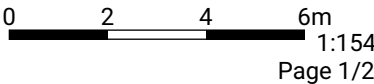


Avenida Lacerda Franco 786

Avenida Lacerda Franco, , São Paulo, BR
ÁREA TOTAL: 385.68 m² • ÁREA DE MORADIA: 271.00 m² • PISOS: 2 • CÔMODOS: 20



▼ 1º Piso

ÁREA TOTAL: 123.36 m² • ÁREA DE MORADIA: 94.44 m² • CÔMODOS: 7

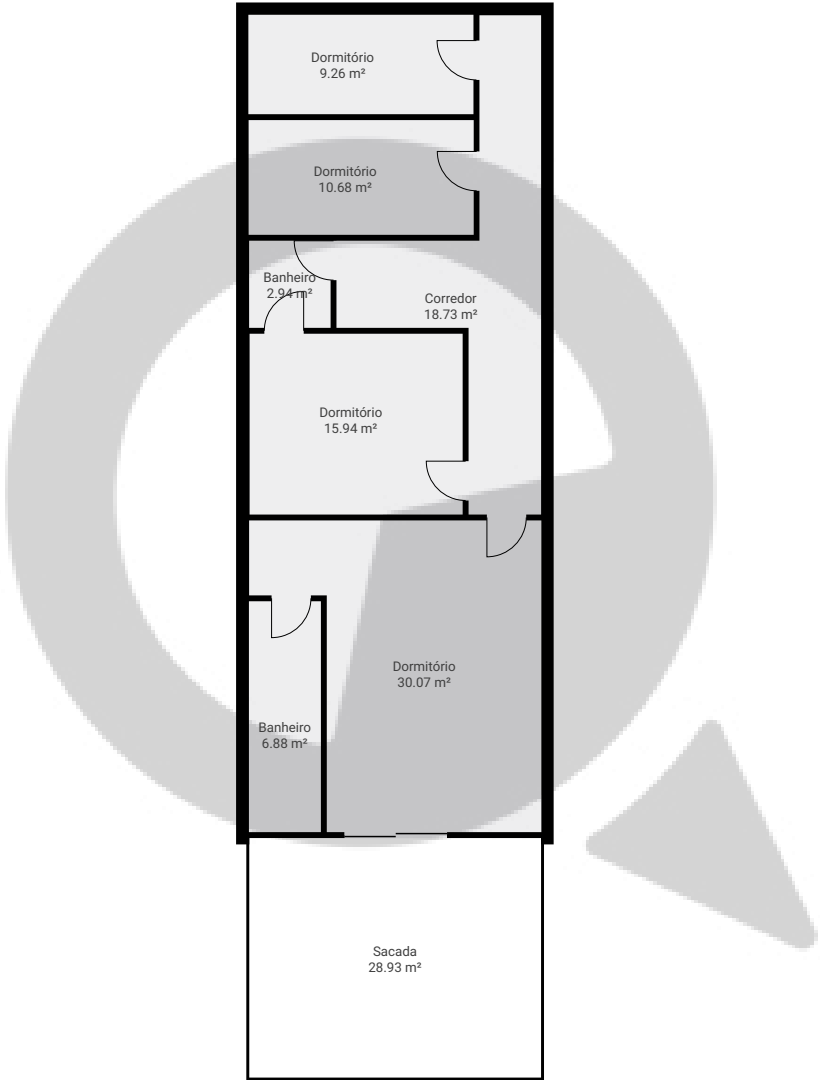

ESTA PLANTA É FORNECIDA SEM QUALQUER TIPO DE GARANTIA E PRECISÃO DE MEDIDAS.

