


▼ 3º Piso

ÁREA TOTAL: 75.95 m<sup>2</sup> · ÁREA DE MORADIA: 75.95 m<sup>2</sup> · CÔMODOS: 6

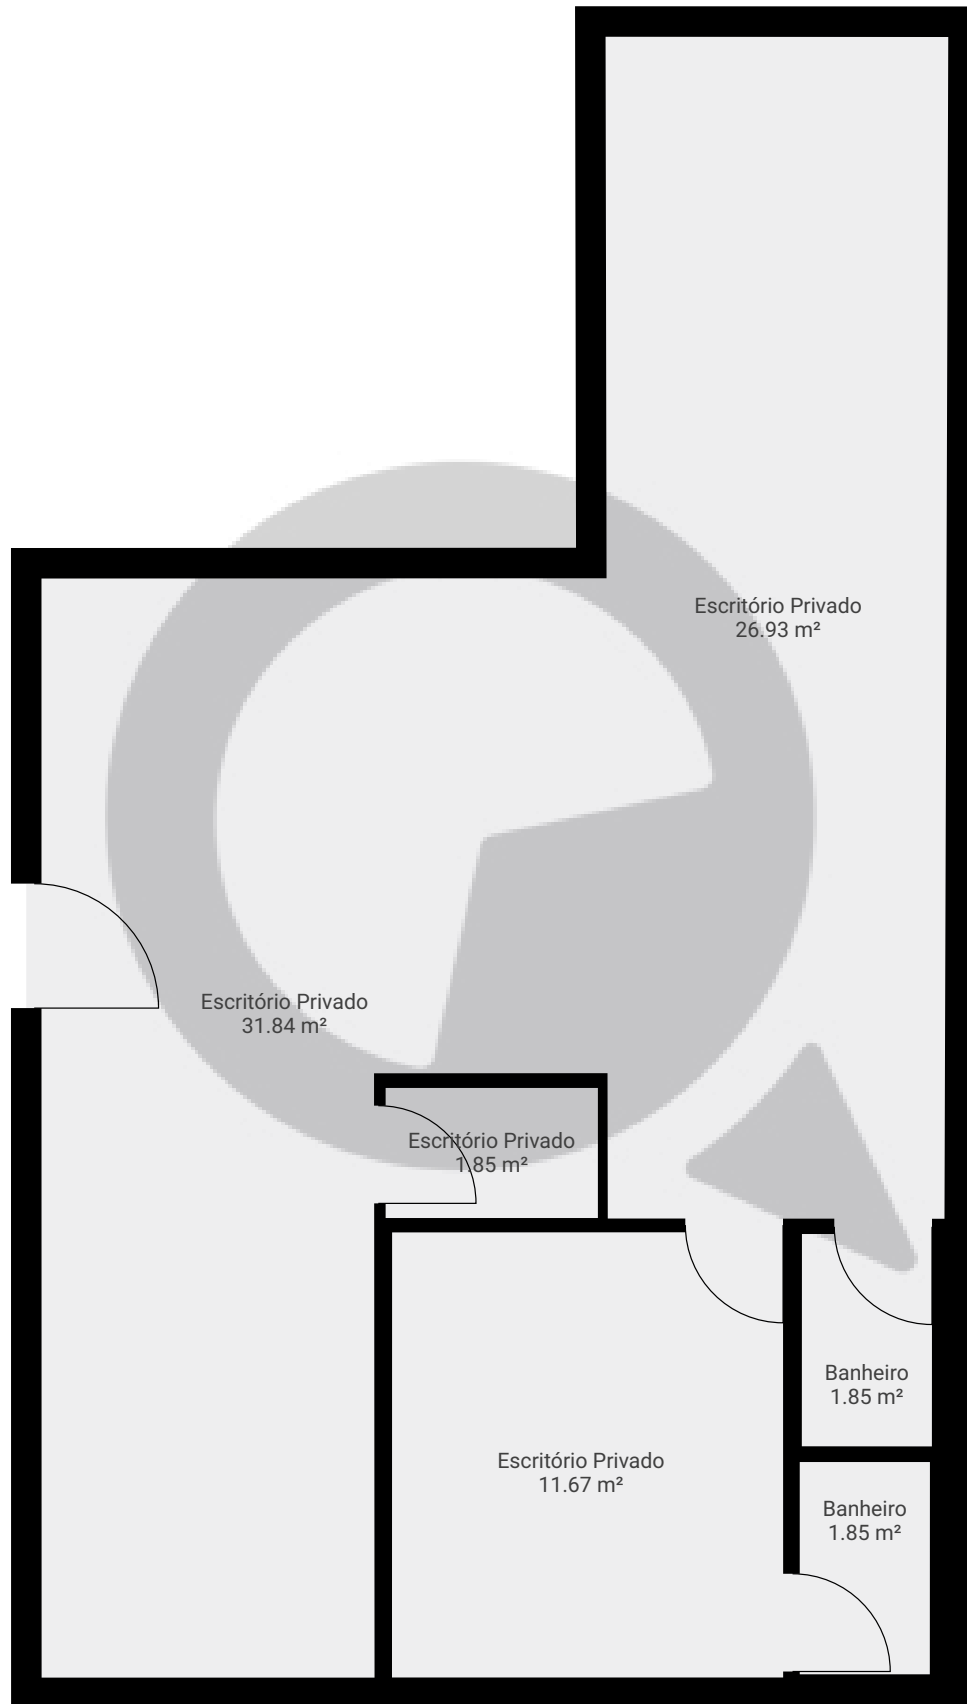

ESTA PLANTA É FORNECIDA SEM QUALQUER TIPO DE GARANTIA E PRECISÃO DE MEDIDAS.

