


▼ 3º Piso

ÁREA TOTAL: 80.80 m² · ÁREA DE MORADIA: 80.80 m² · CÔMODOS: 9

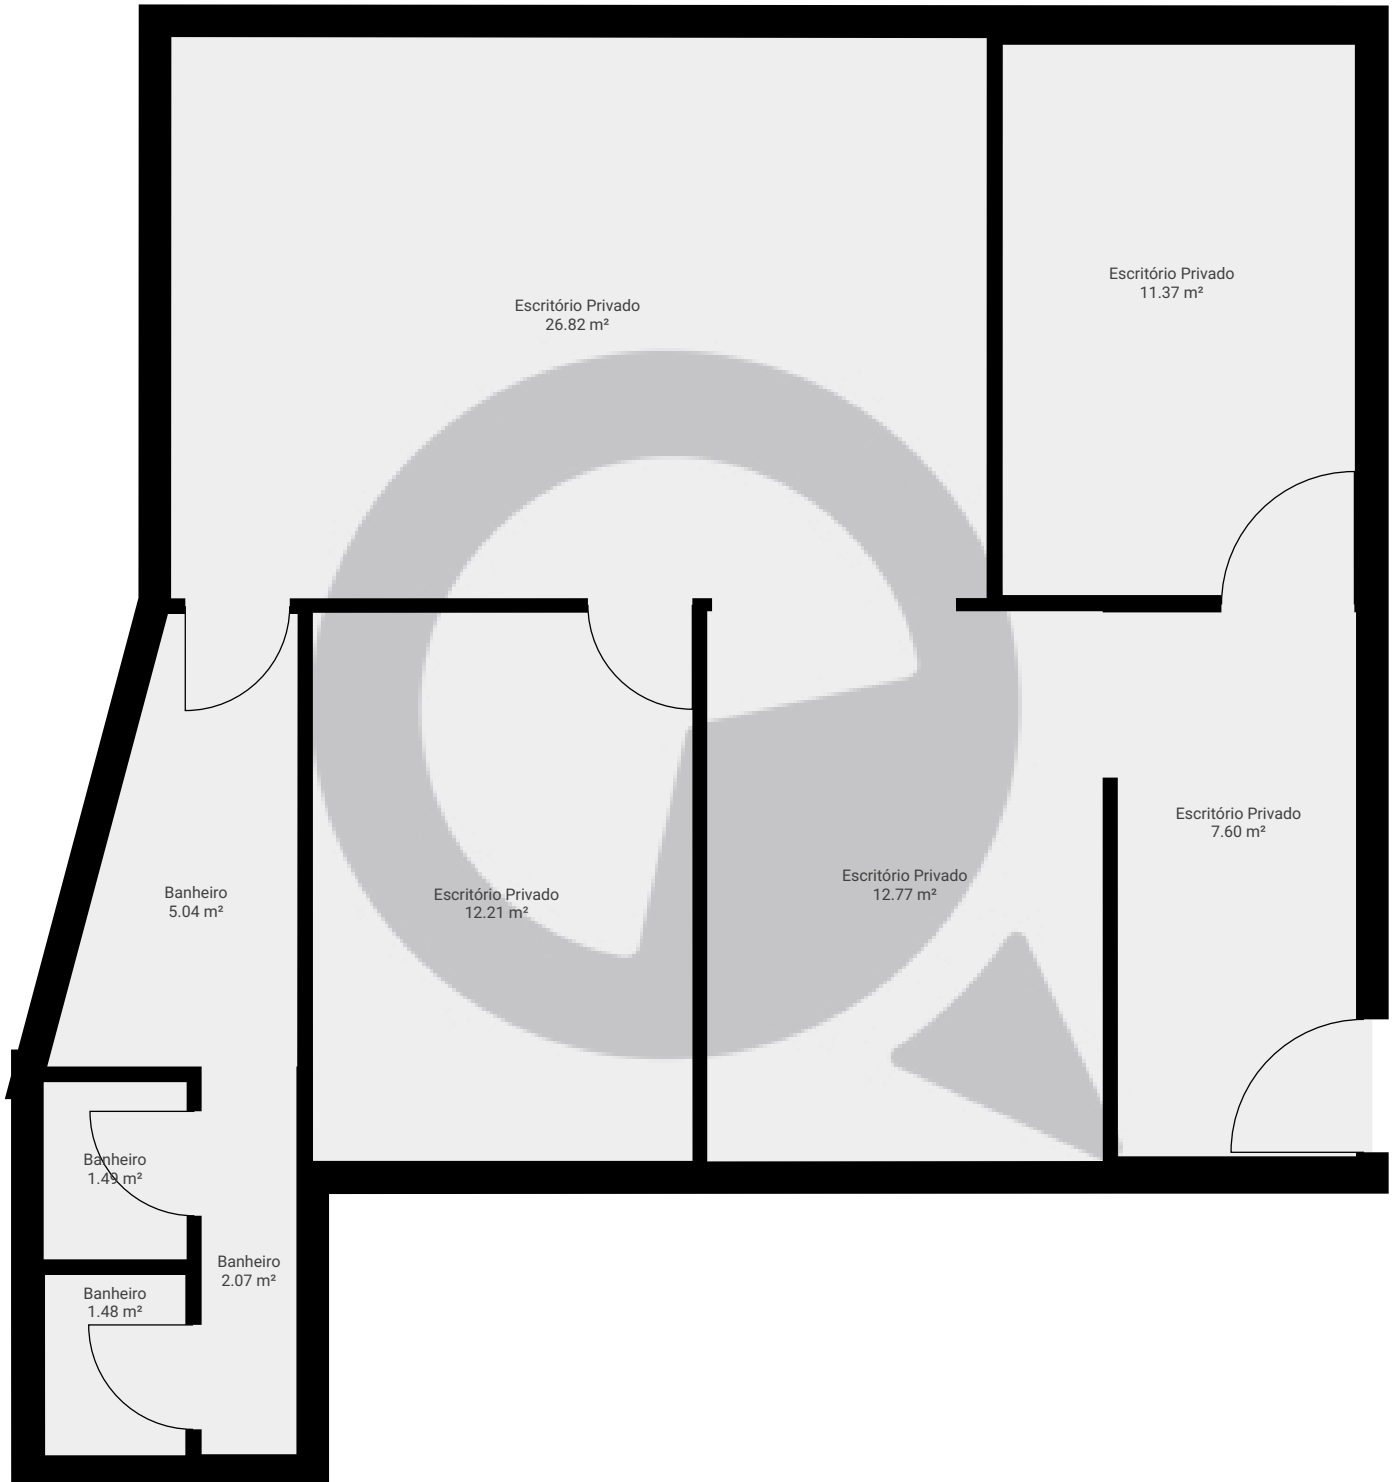

ESTA PLANTA É FORNECIDA SEM QUALQUER TIPO DE GARANTIA E PRECISÃO DE MEDIDAS.

