

Rua tijuco

Rua Tijuco Preto 144, 03316-000, São Paulo, BR

ÁREA TOTAL: 132.04 m² · ÁREA DE MORADIA: 132.04 m² · PISOS: 3 · CÔMODOS: 12



▼ 1º Piso

ÁREA TOTAL: 23.18 m² · ÁREA DE MORADIA: 23.18 m² · CÔMODOS: 1



ESTA PLANTA É FORNECIDA SEM QUALQUER TIPO DE GARANTIA E PRECISÃO DE MEDIDAS.

0 1 2 3m
1:72

Page 1/3

Rua tijuco


Rua Tijuco Preto 144, 03316-000, São Paulo, BR

ÁREA TOTAL: 132.04 m² · ÁREA DE MORADIA: 132.04 m² · PISOS: 3 · CÔMODOS: 12



▼ 2º Piso

ÁREA TOTAL: 55.07 m² · ÁREA DE MORADIA: 55.07 m² · CÔMODOS: 6

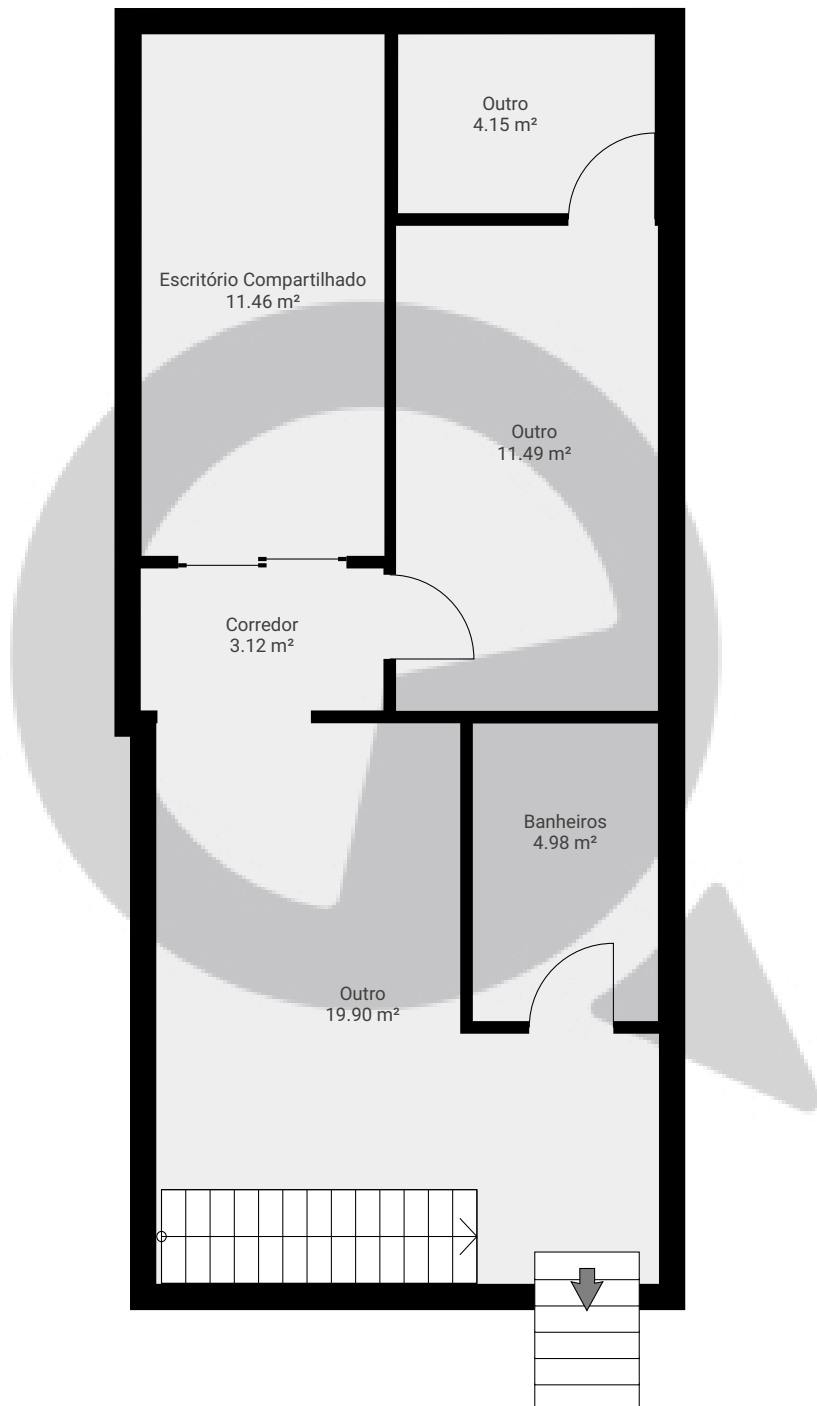

ESTA PLANTA É FORNECIDA SEM QUALQUER TIPO DE GARANTIA E PRECISÃO DE MEDIDAS.

0 1 2 3m
1:72
Page 2/3

Rua tijuco


Rua Tijuco Preto 144, 03316-000, São Paulo, BR

ÁREA TOTAL: 132.04 m² · ÁREA DE MORADIA: 132.04 m² · PISOS: 3 · CÔMODOS: 12



▼ 3º Piso

ÁREA TOTAL: 53.79 m² · ÁREA DE MORADIA: 53.79 m² · CÔMODOS: 5

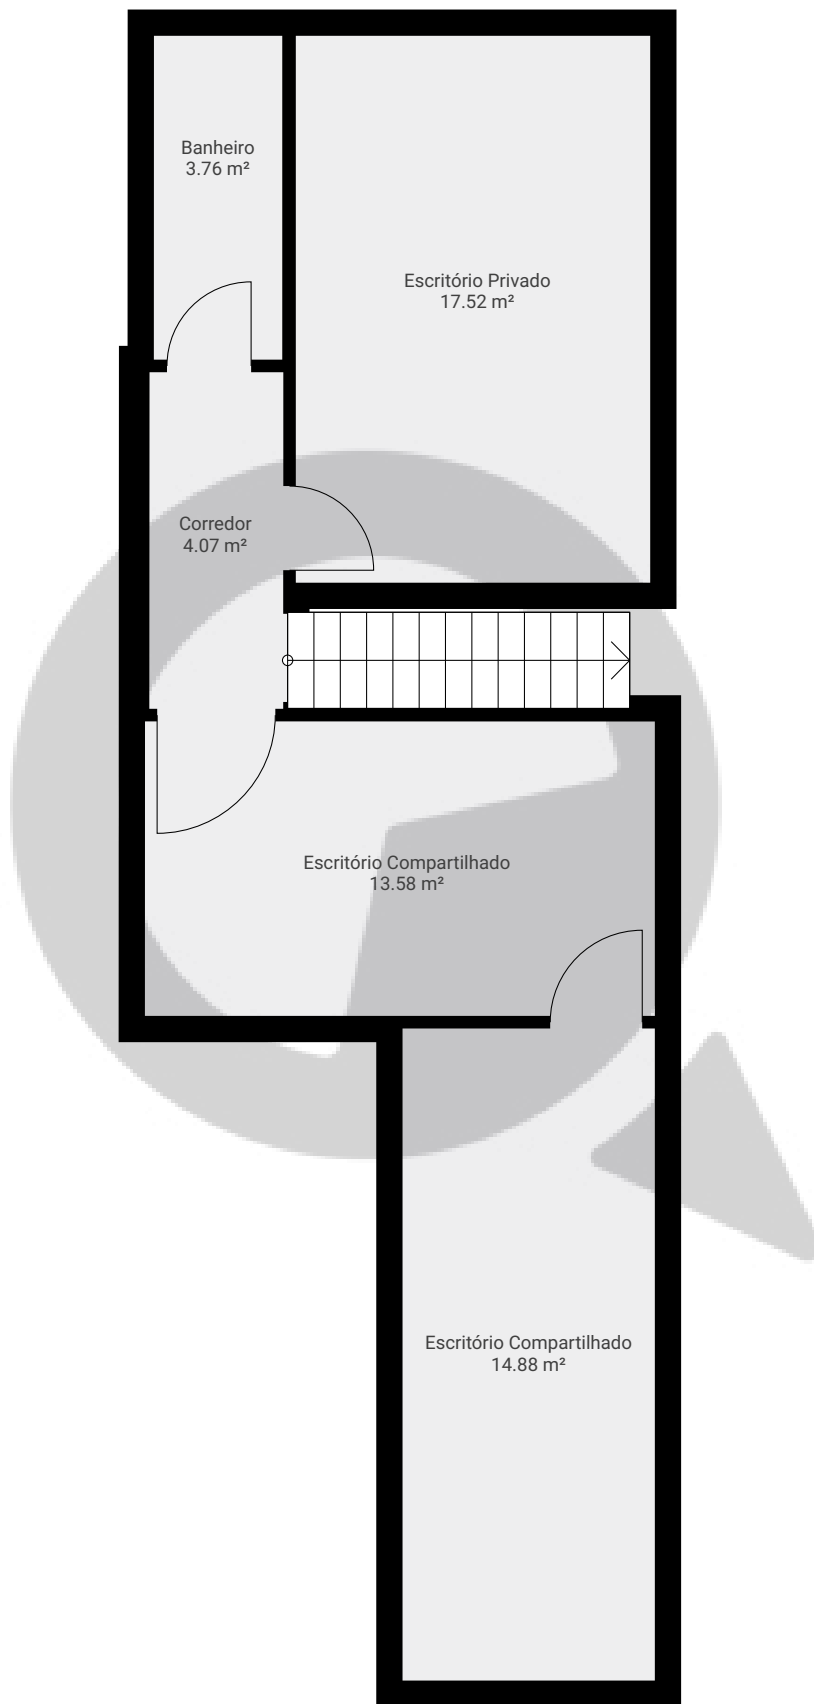

ESTA PLANTA É FORNECIDA SEM QUALQUER TIPO DE GARANTIA E PRECISÃO DE MEDIDAS.

