

Rua Conde de Sarzedas245


Rua Conde de Sarzedas 245, 01512-070, São Paulo, BR

ÁREA TOTAL: 21.90 m² • ÁREA DE MORADIA: 21.90 m² • PISOS: 1 • CÔMODOS: 2



▼ Andar Térreo

ÁREA TOTAL: 21.90 m² • ÁREA DE MORADIA: 21.90 m² • CÔMODOS: 2

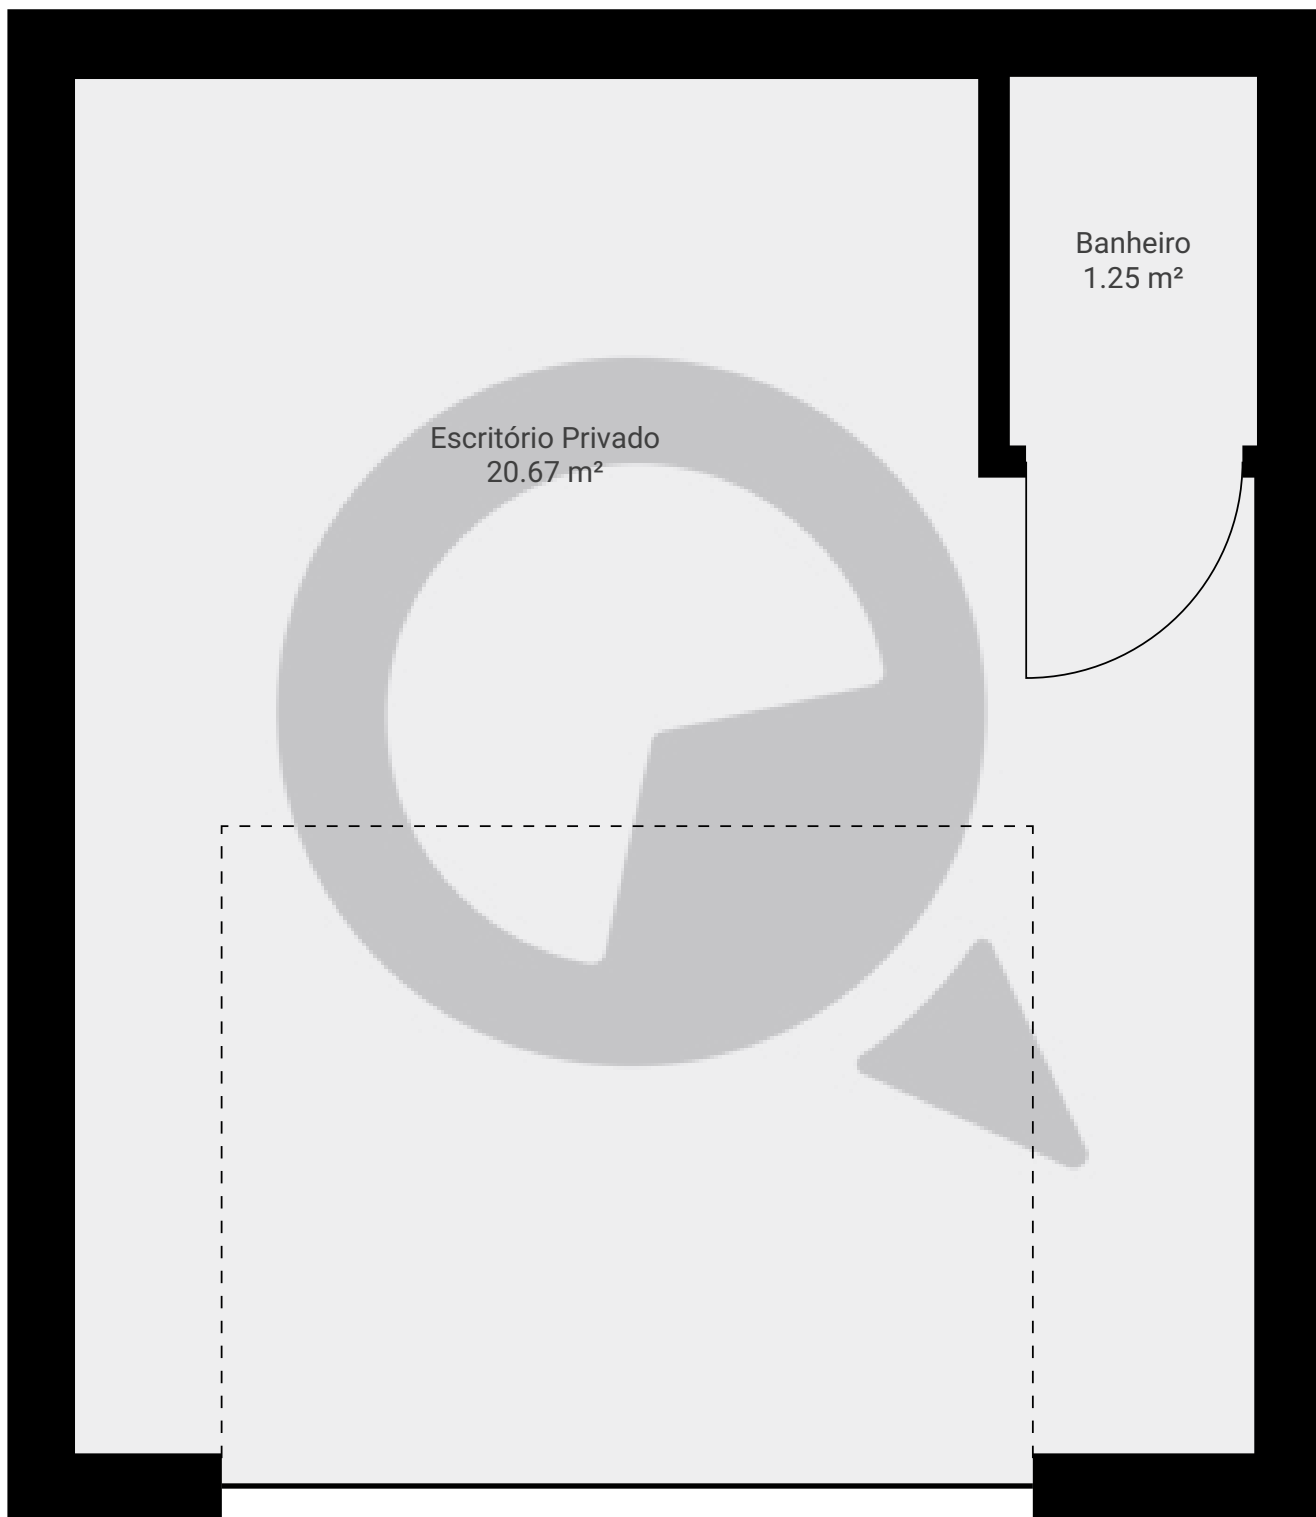

ESTA PLANTA É FORNECIDA SEM QUALQUER TIPO DE GARANTIA E PRECISÃO DE MEDIDAS.

0.0 0.2 0.5 0.8 1.0 1.2m
1:28

Page 1/1