

Rua Conde de Sarzedas 245 sala


Rua Conde de Sarzedas 245, 01512-070, São Paulo, BR

ÁREA TOTAL: 288.38 m² · ÁREA DE MORADIA: 288.38 m² · PISOS: 1 · CÔMODOS: 3



▼ Andar Térreo

ÁREA TOTAL: 288.38 m² · ÁREA DE MORADIA: 288.38 m² · CÔMODOS: 3

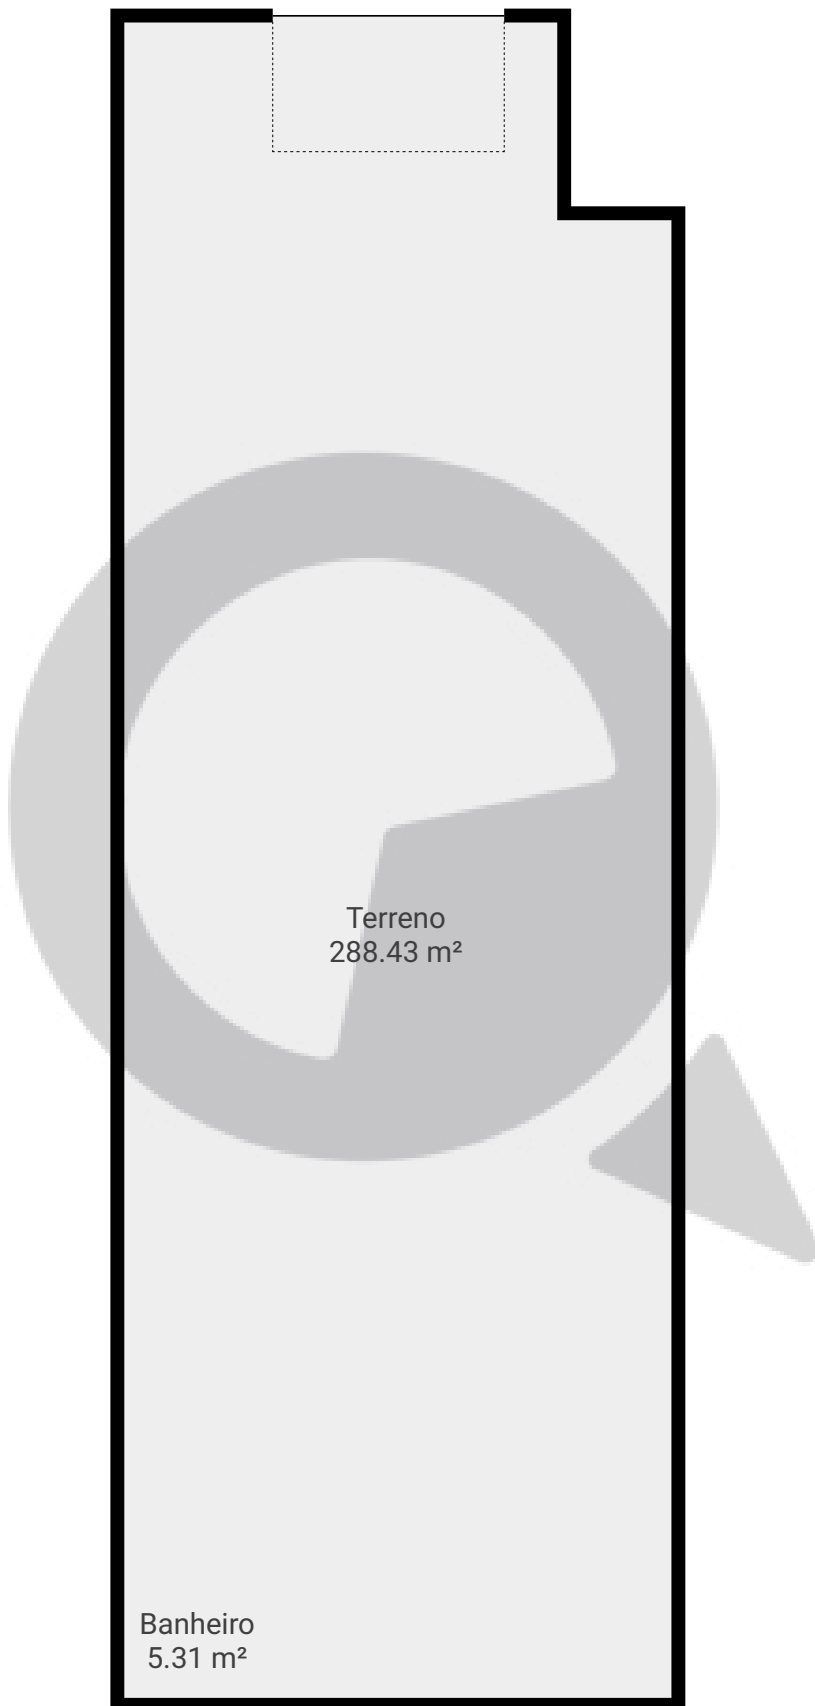

ESTA PLANTA É FORNECIDA SEM QUALQUER TIPO DE GARANTIA E PRECISÃO DE MEDIDAS.

