



▼ Andar Térreo

ÁREA TOTAL: 449.04 m² • ÁREA DE MORADIA: 184.84 m² • CÔMODOS: 16

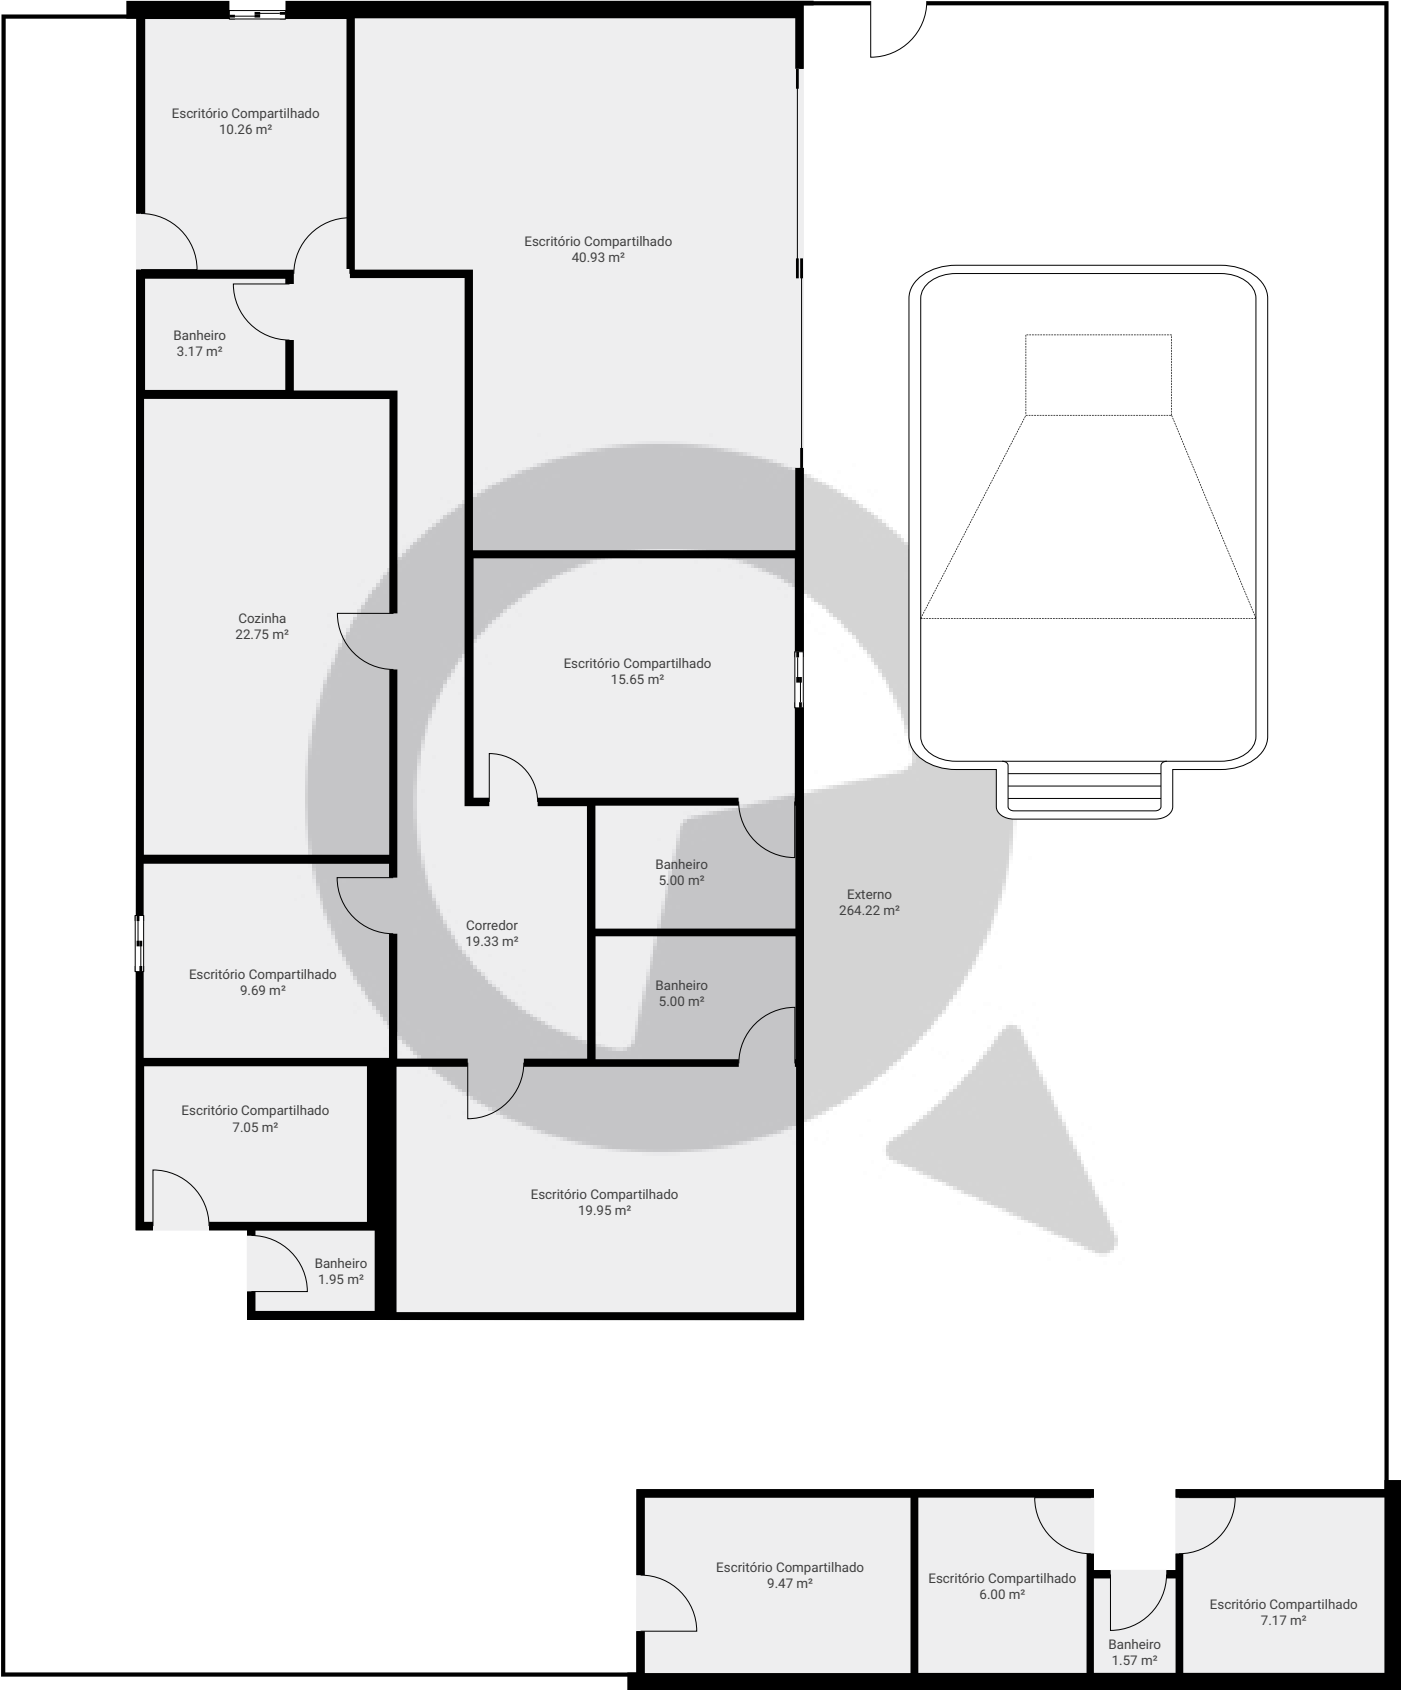


ESTA PLANTA É FORNECIDA SEM QUALQUER TIPO DE GARANTIA E PRECISÃO DE MEDIDAS.

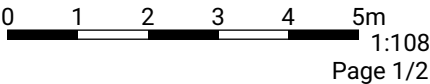

▼ 3ª Cave

ÁREA TOTAL: 91.40 m² • ÁREA DE MORADIA: 0.00 m² • CÔMODOS: 2

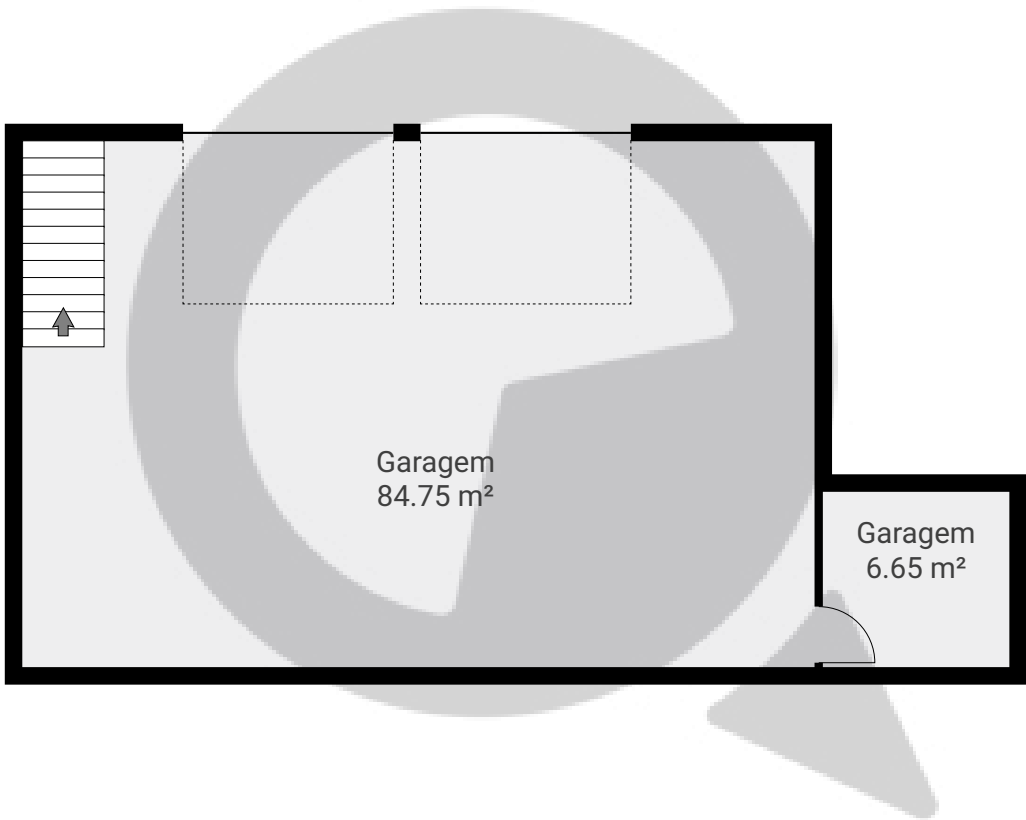

ESTA PLANTA É FORNECIDA SEM QUALQUER TIPO DE GARANTIA E PRECISÃO DE MEDIDAS.

