


Meu novo projeto


Avenida São Luís 196, 01046-001, São Paulo, BR
PISOS: 1 • CÔMODOS: 5

▼ Andar Térreo

CÔMODOS: 5

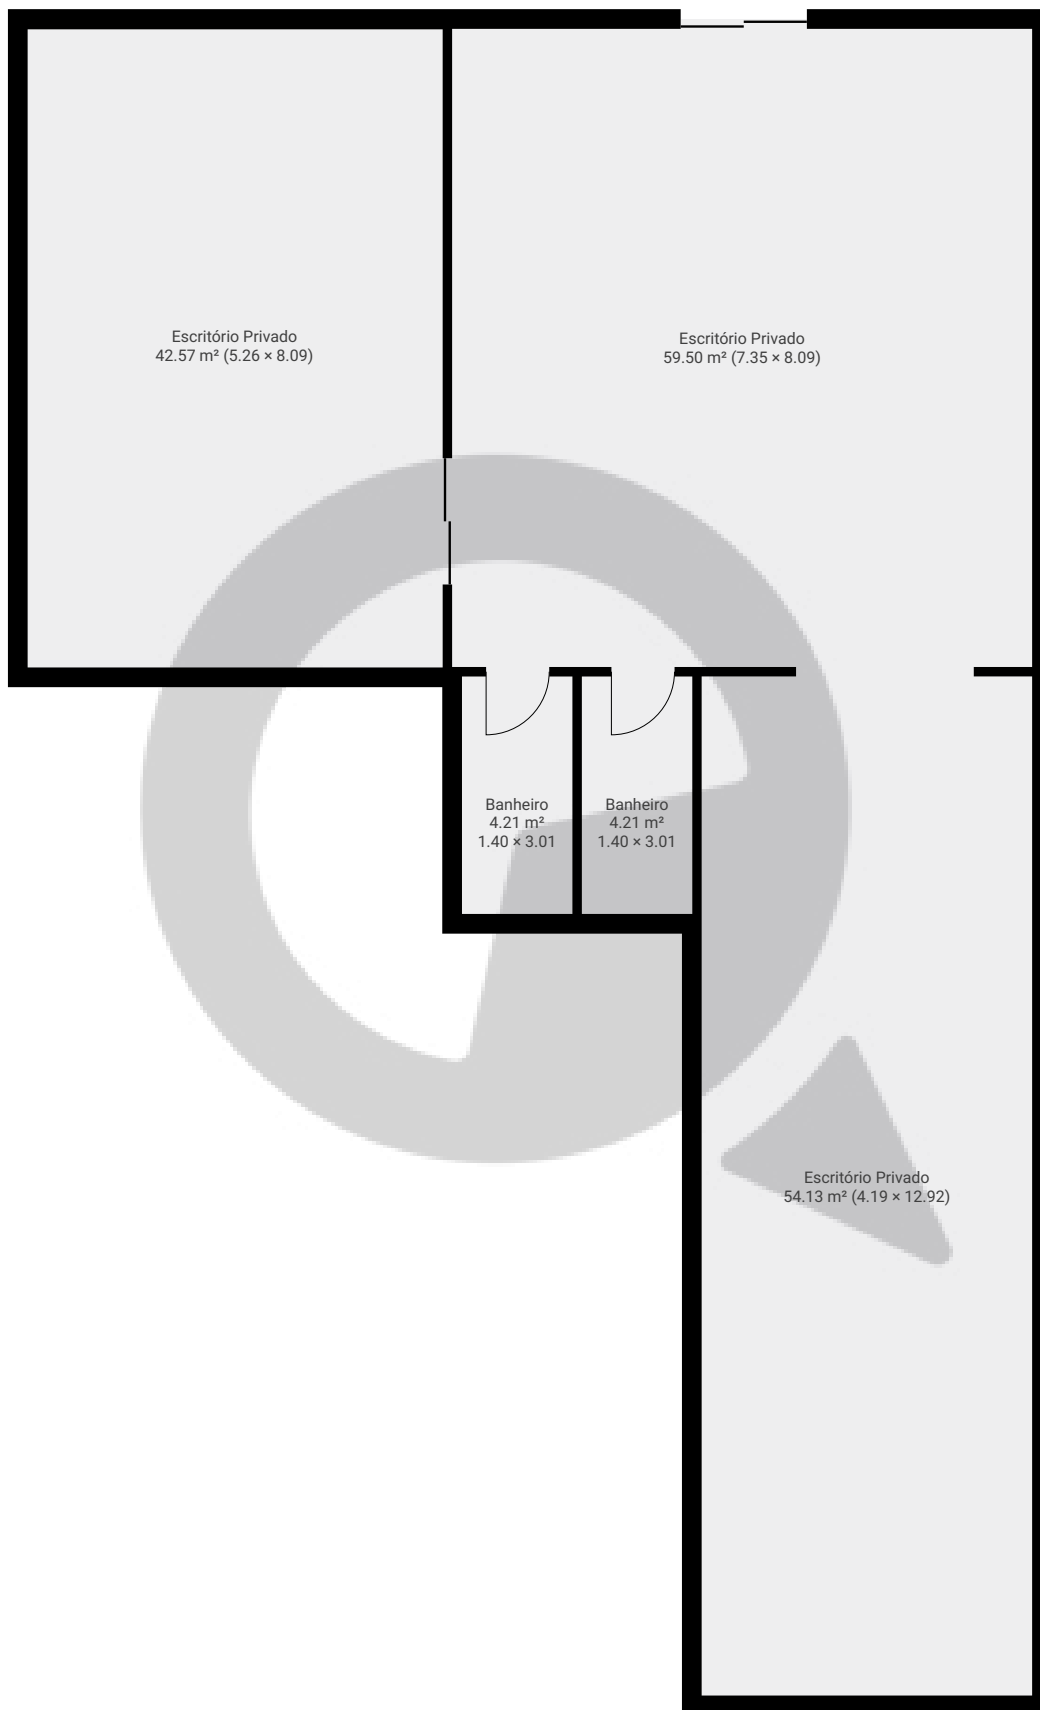

ESTA PLANTA É FORNECIDA SEM QUALQUER TIPO DE GARANTIA E PRECISÃO DE MEDIDAS.

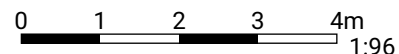

Page 1/1