


# Meu novo projeto

Rua Amaro Cavalheiro, , São Paulo, BR  
PISOS: 2 • CÔMODOS: 12

 SuaQuadra

## ▼ 1º Piso

CÔMODOS: 7

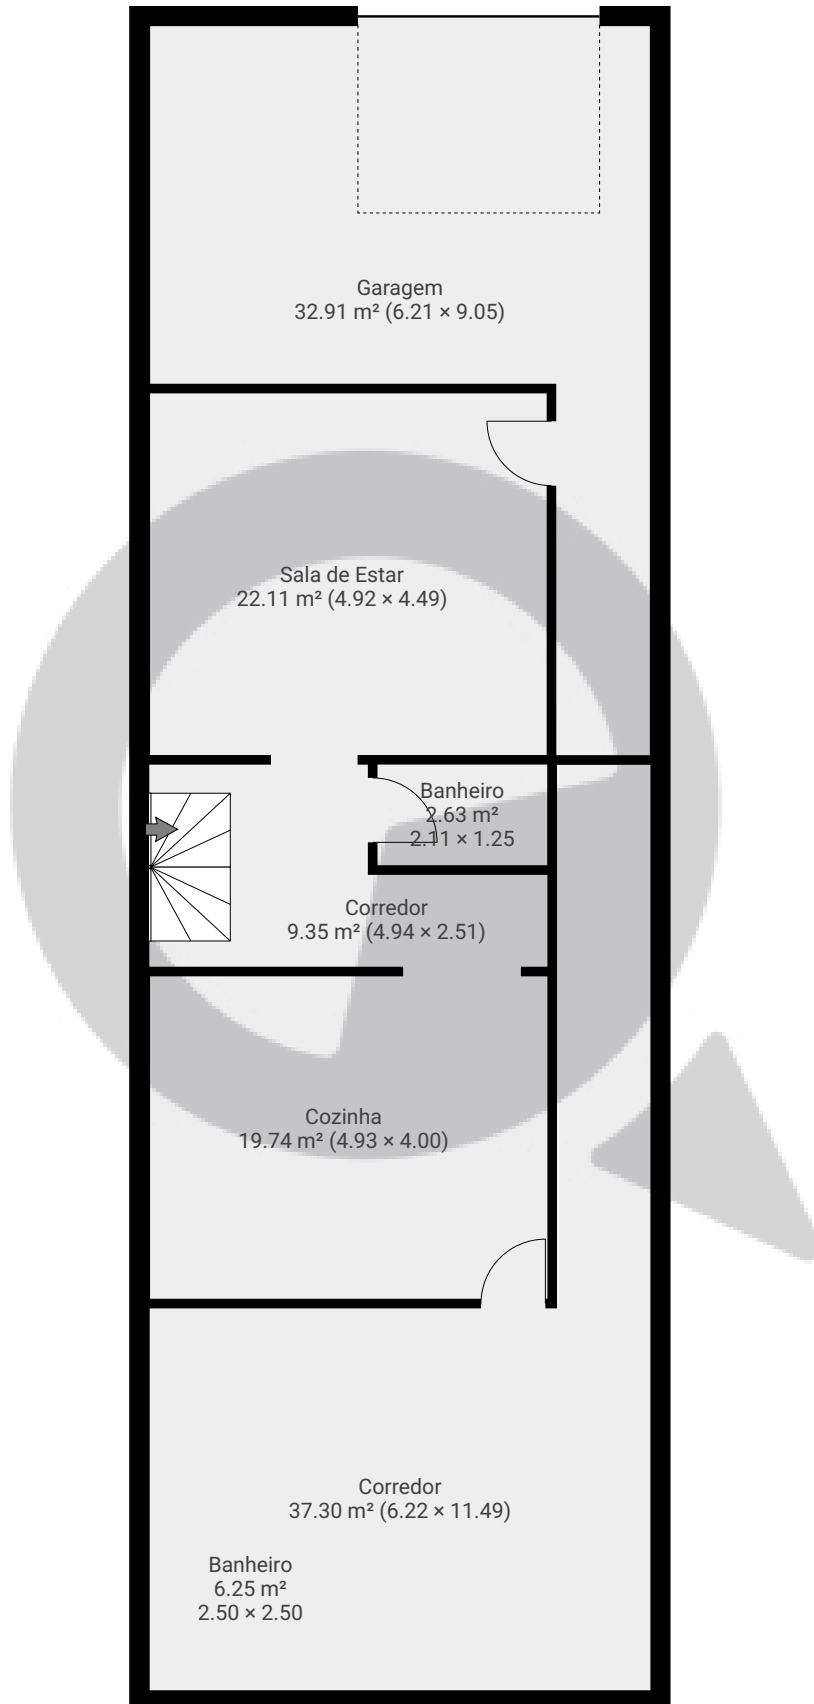

ESTA PLANTA É FORNECIDA SEM QUALQUER TIPO DE GARANTIA E PRECISÃO DE MEDIDAS.

0 1 2 3 4m  
1:94

Page 1/2


# Meu novo projeto

Rua Amaro Cavalheiro, , São Paulo, BR  
PISOS: 2 • CÔMODOS: 12


 SuaQuadra

## ▼ 2º Piso

CÔMODOS: 5

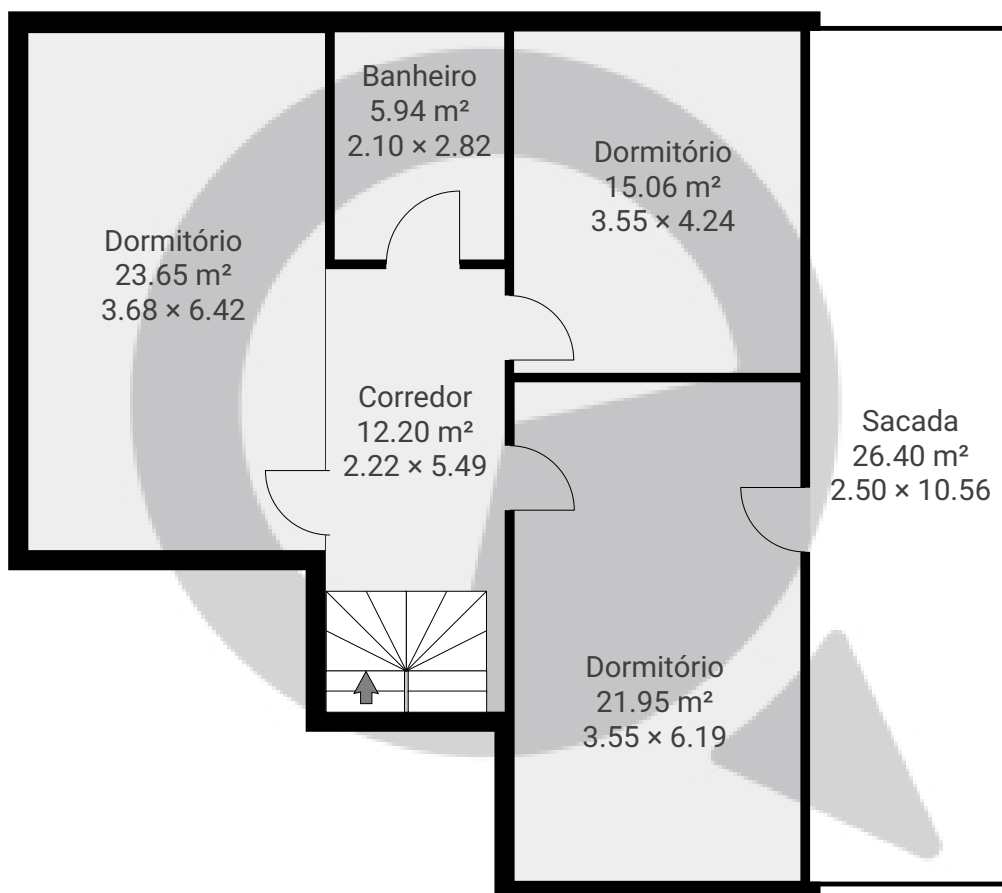

ESTA PLANTA É FORNECIDA SEM QUALQUER TIPO DE GARANTIA E PRECISÃO DE MEDIDAS.

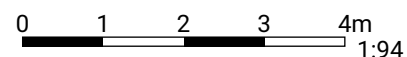

Page 2/2