



▼ Andar Térreo

ÁREA TOTAL: 57.93 m² • ÁREA DE MORADIA: 57.93 m² • CÔMODOS: 10

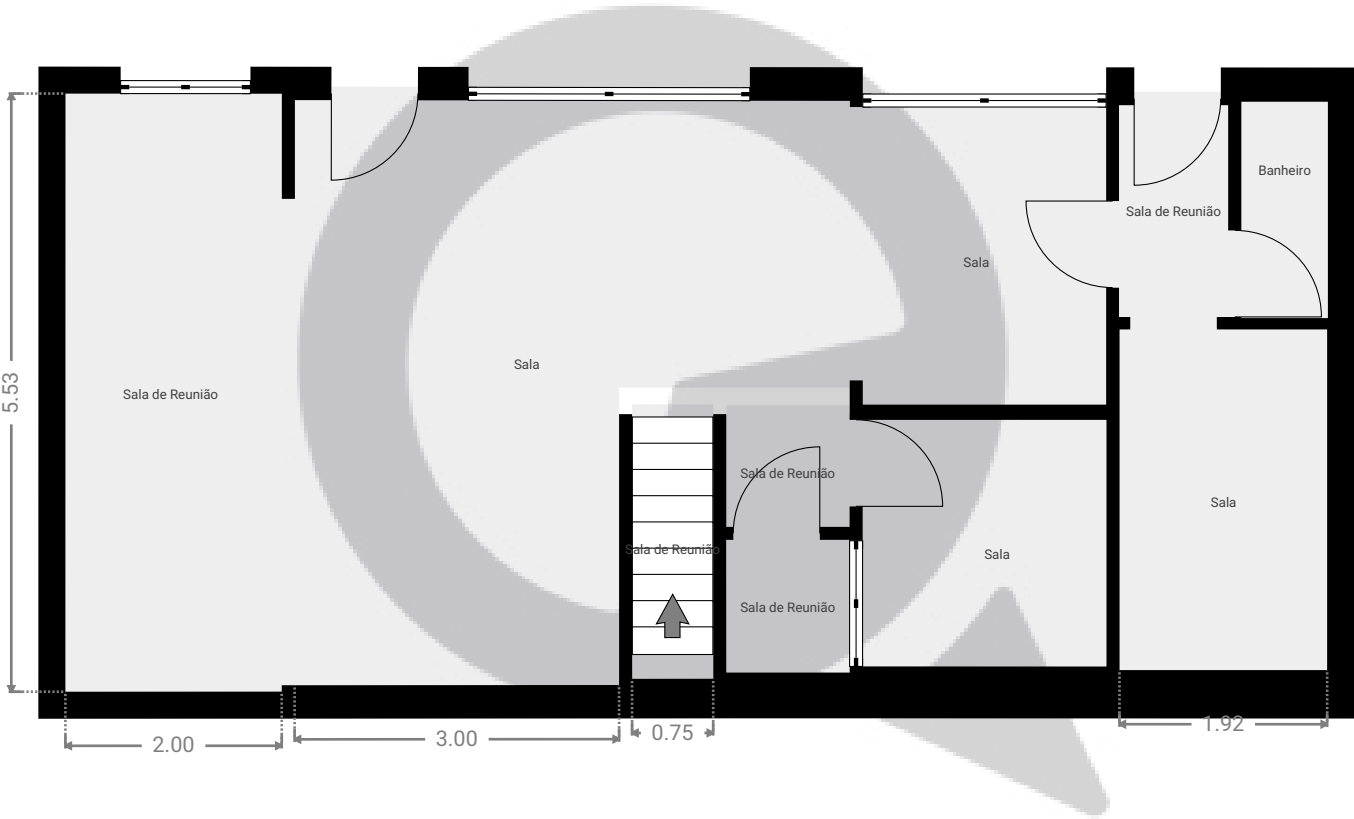


ESTA PLANTA É FORNECIDA SEM QUALQUER TIPO DE GARANTIA E PRECISÃO DE MEDIDAS.

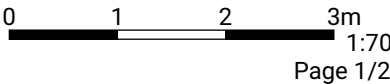

▼ 1º Piso

ÁREA TOTAL: 62.25 m² • ÁREA DE MORADIA: 62.25 m² • CÔMODOS: 9

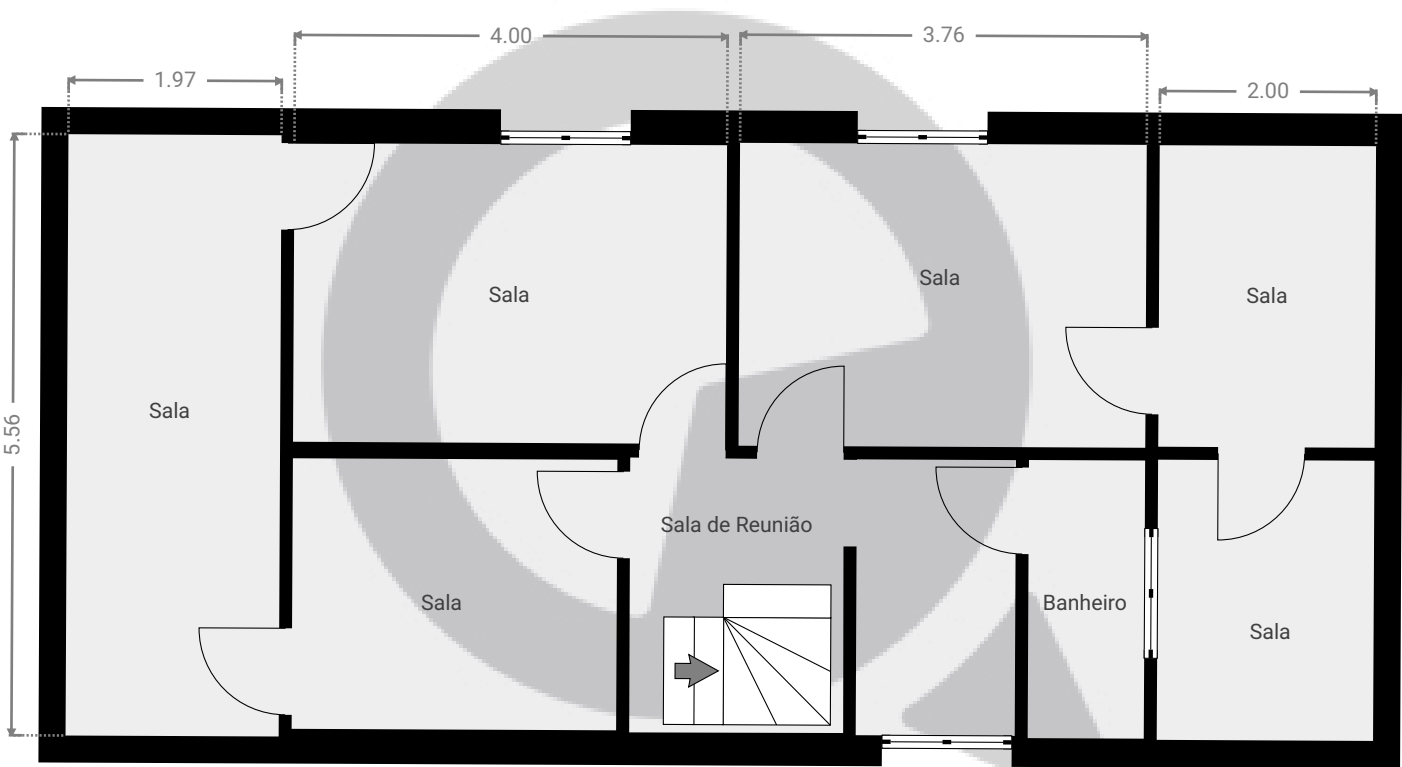

ESTA PLANTA É FORNECIDA SEM QUALQUER TIPO DE GARANTIA E PRECISÃO DE MEDIDAS.

0 1 2 3m

1:70

Page 2/2