


Meu novo projeto

Rua Coronel Xavier de Toledo, 01048-100, São Paulo, BR
ÁREA TOTAL: 81.58 m² • ÁREA DE MORADIA: 81.58 m² • PISOS: 1 • CÔMODOS: 4




▼ Andar Térreo

ÁREA TOTAL: 81.58 m² • ÁREA DE MORADIA: 81.58 m² • CÔMODOS: 4

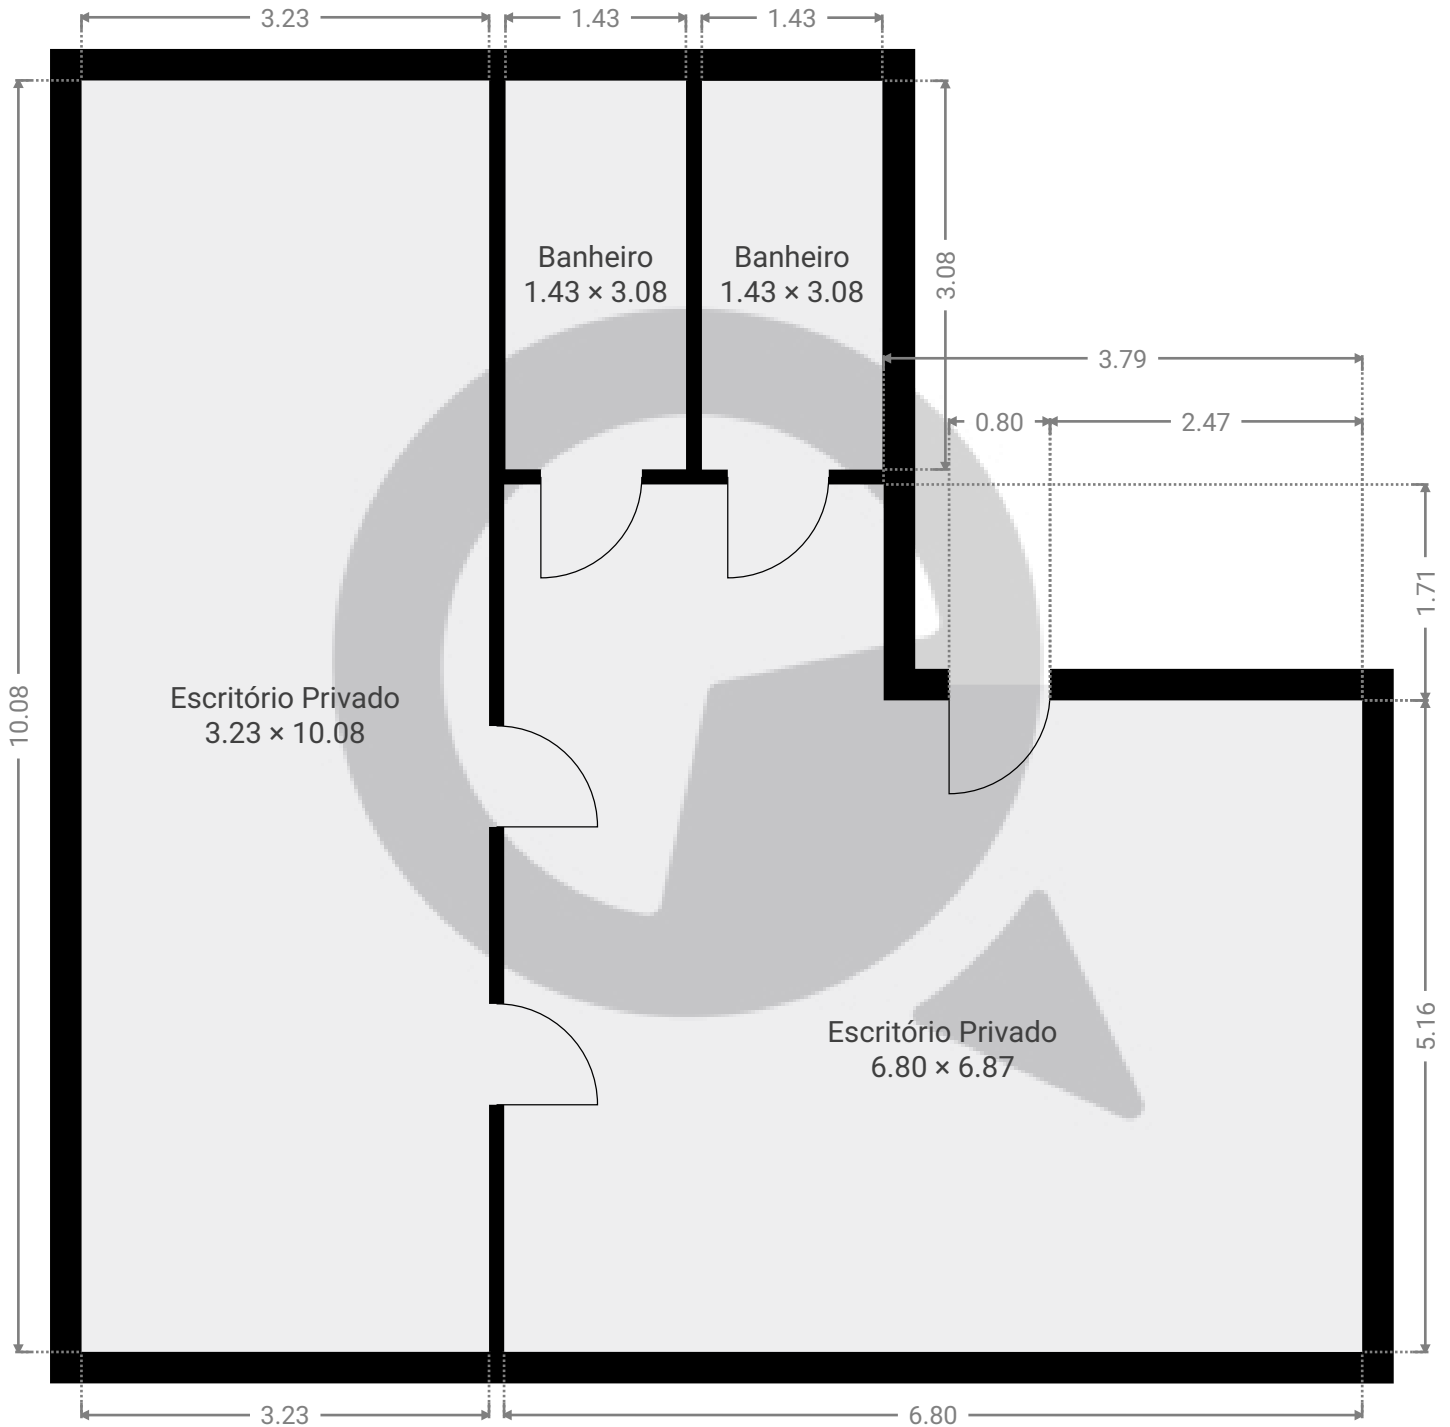

ESTA PLANTA É FORNECIDA SEM QUALQUER TIPO DE GARANTIA E PRECISÃO DE MEDIDAS.

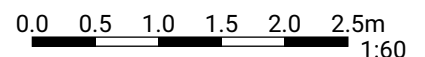

1:60

Page 1/1