


▼ 12º Piso

ÁREA TOTAL: 40.50 m² · ÁREA DE MORADIA: 40.50 m² · CÔMODOS: 4

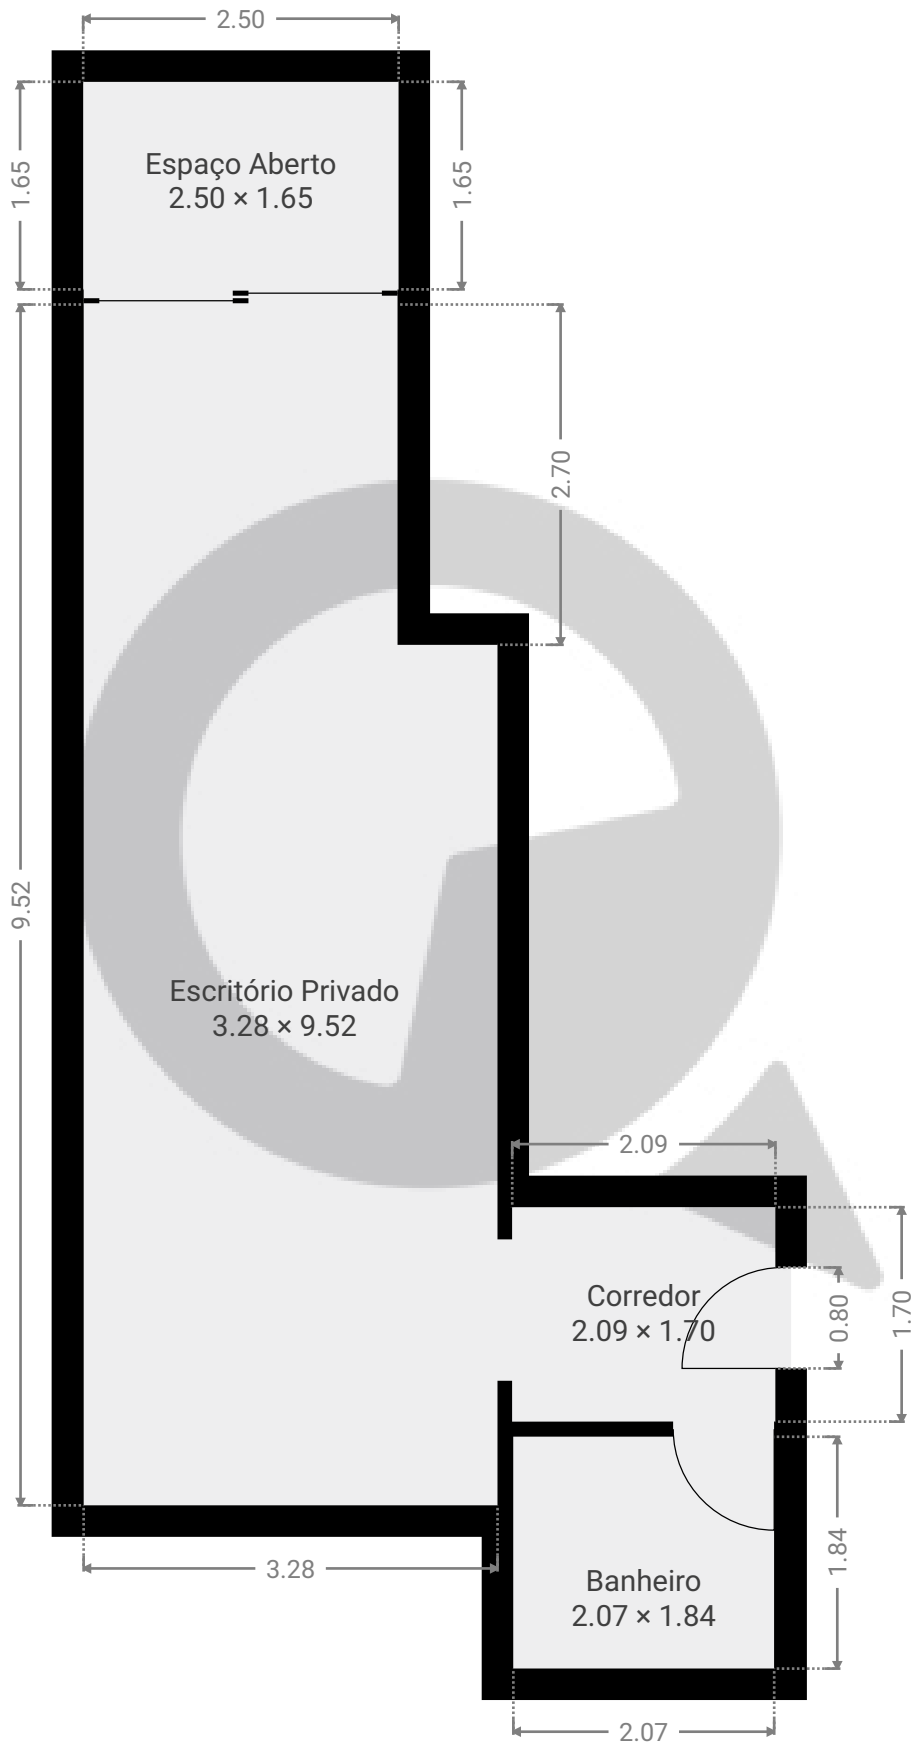

ESTA PLANTA É FORNECIDA SEM QUALQUER TIPO DE GARANTIA E PRECISÃO DE MEDIDAS.

