



▼ 14º Piso

ÁREA TOTAL: 52.50 m² · ÁREA DE MORADIA: 52.50 m² · CÔMODOS: 4

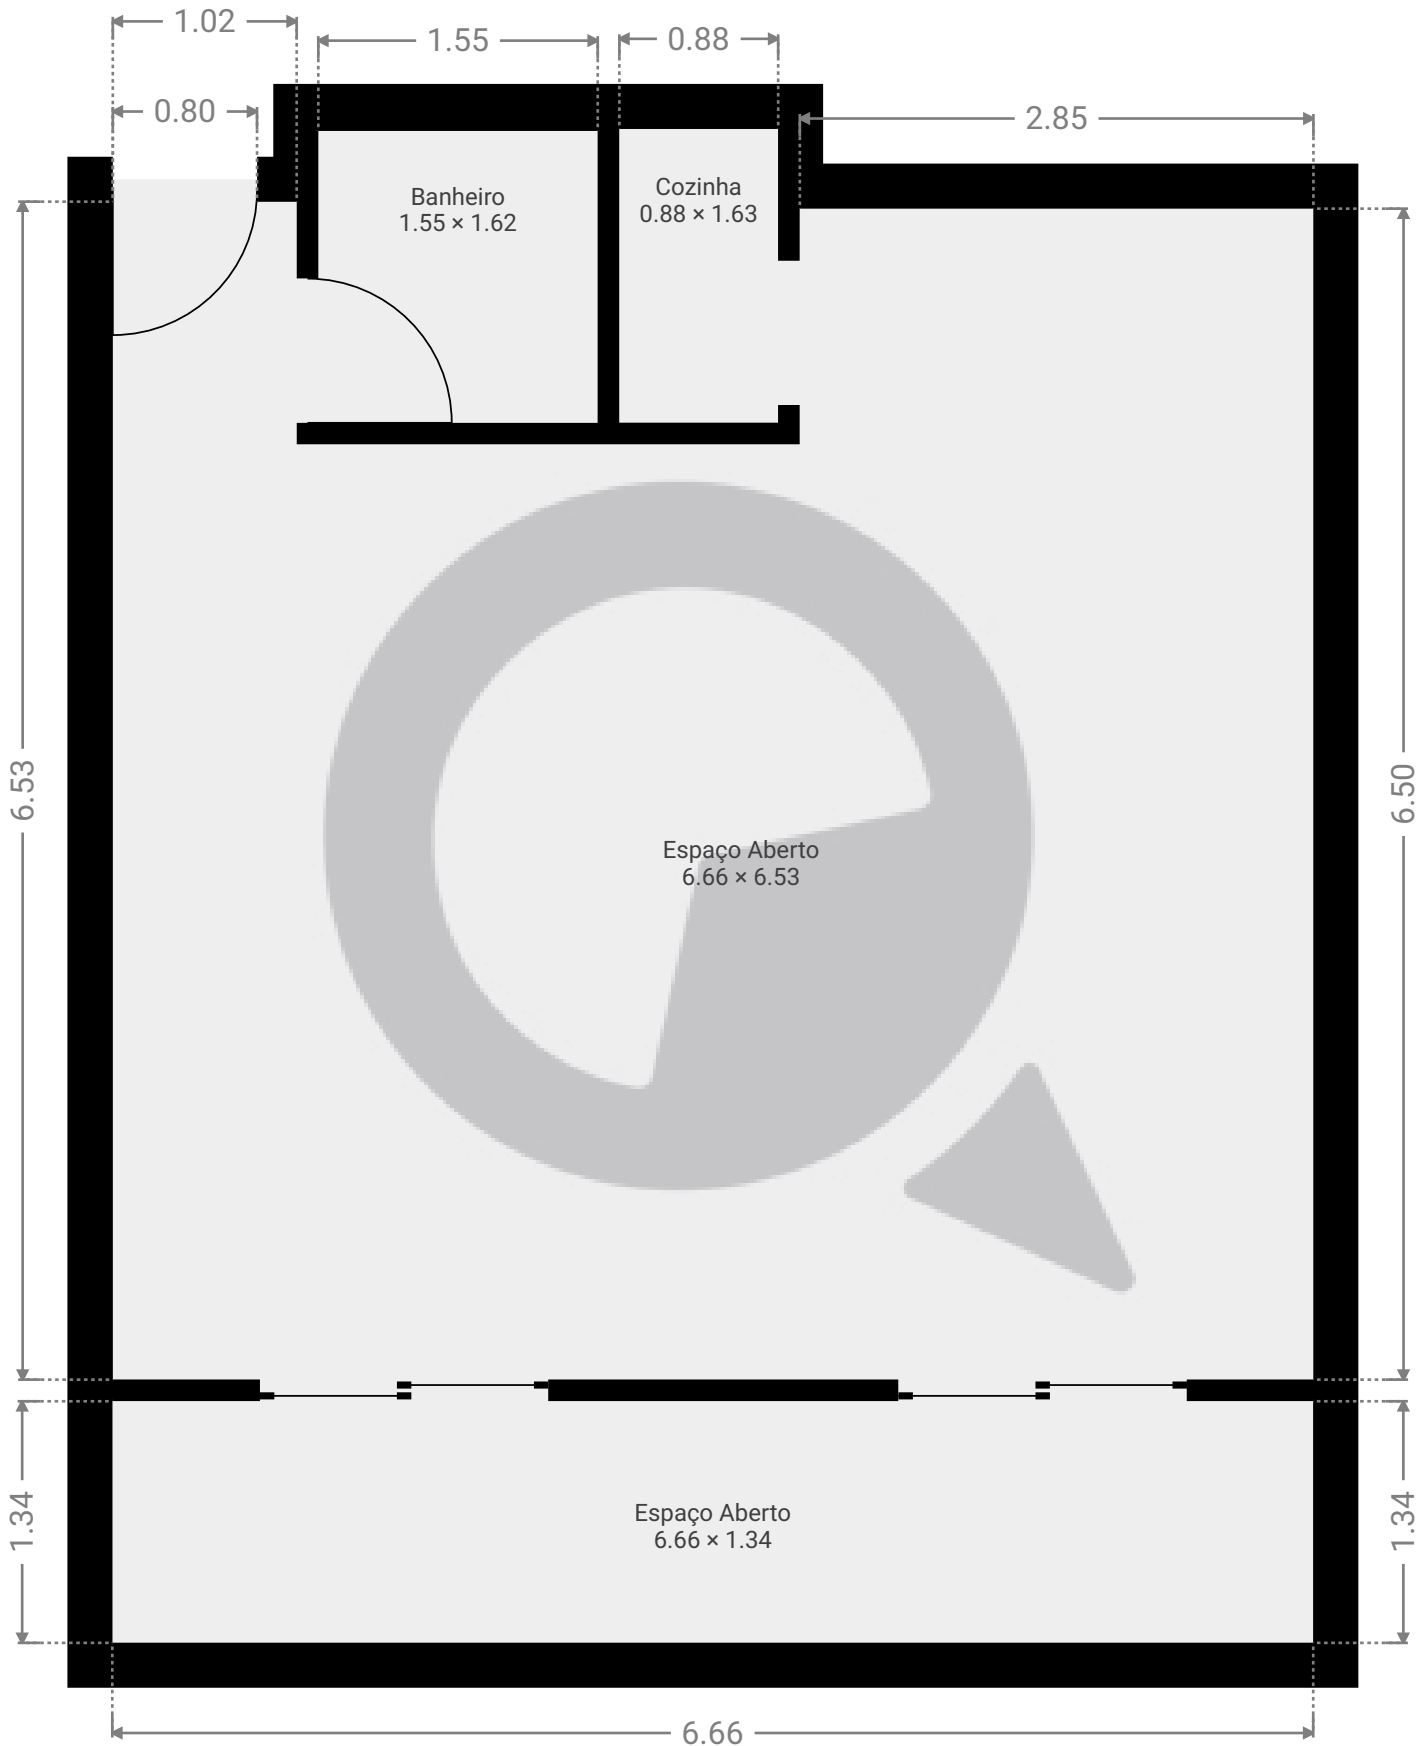

ESTA PLANTA É FORNECIDA SEM QUALQUER TIPO DE GARANTIA E PRECISÃO DE MEDIDAS.

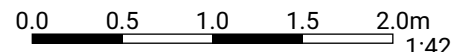

1:42

Page 1/1