


Rua Julio de Menezes, 102

Rua Júlio de Menezes 102, 01545-060, São Paulo, BR
ÁREA TOTAL: 351.53 m² · ÁREA DE MORADIA: 204.61 m² · PISOS: 2 · CÔMODOS: 21




▼ Andar Térreo

ÁREA TOTAL: 258.42 m² · ÁREA DE MORADIA: 115.72 m² · CÔMODOS: 11

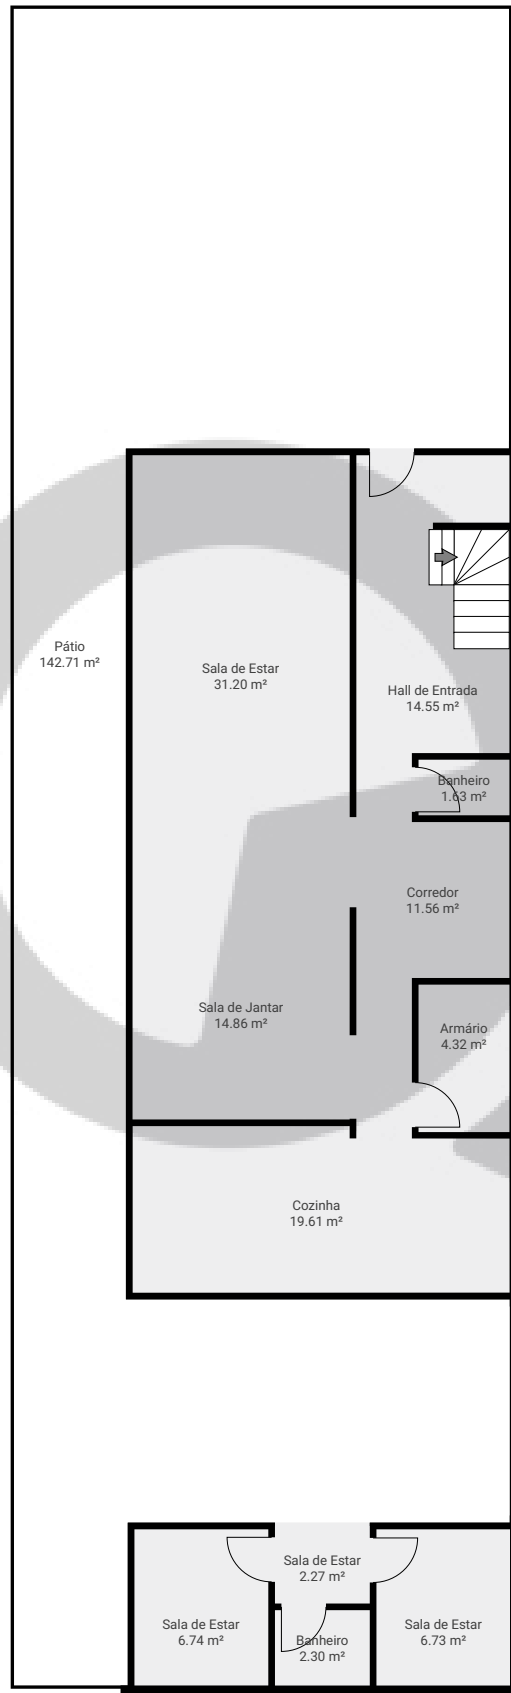

ESTA PLANTA É FORNECIDA SEM QUALQUER TIPO DE GARANTIA E PRECISÃO DE MEDIDAS.

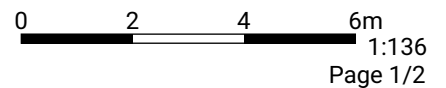

Rua Julio de Menezes, 102


Rua Júlio de Menezes 102, 01545-060, São Paulo, BR

ÁREA TOTAL: 351.53 m² · ÁREA DE MORADIA: 204.61 m² · PISOS: 2 · CÔMODOS: 21



▼ 1º Piso

ÁREA TOTAL: 93.10 m² · ÁREA DE MORADIA: 88.89 m² · CÔMODOS: 10

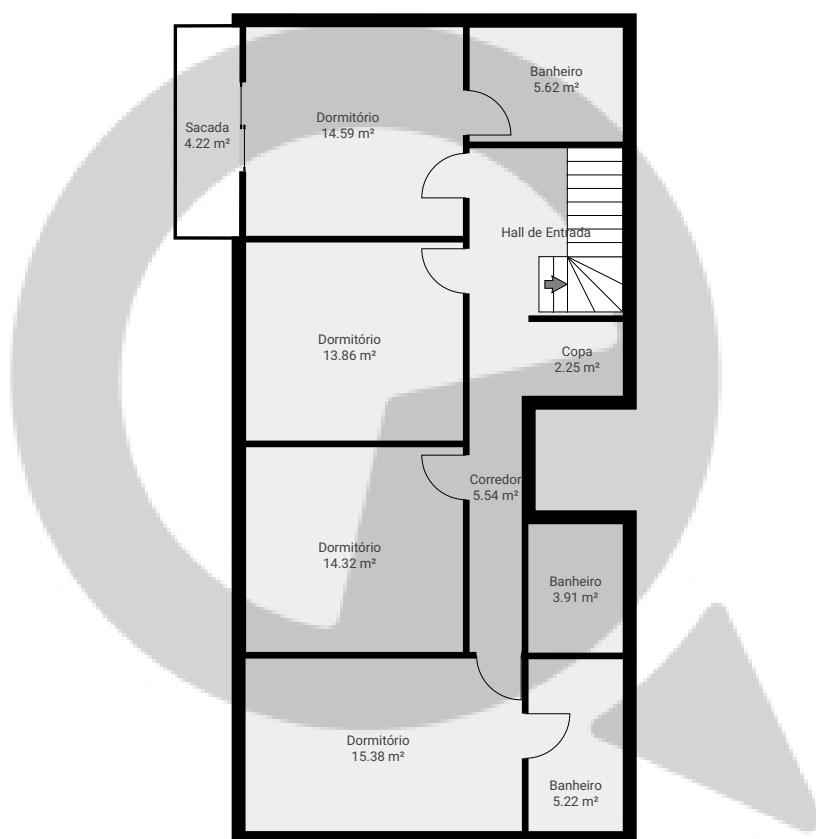

ESTA PLANTA É FORNECIDA SEM QUALQUER TIPO DE GARANTIA E PRECISÃO DE MEDIDAS.

