


▼ 3º Piso

ÁREA TOTAL: 103.22 m² · ÁREA DE MORADIA: 53.42 m² · CÔMODOS: 5

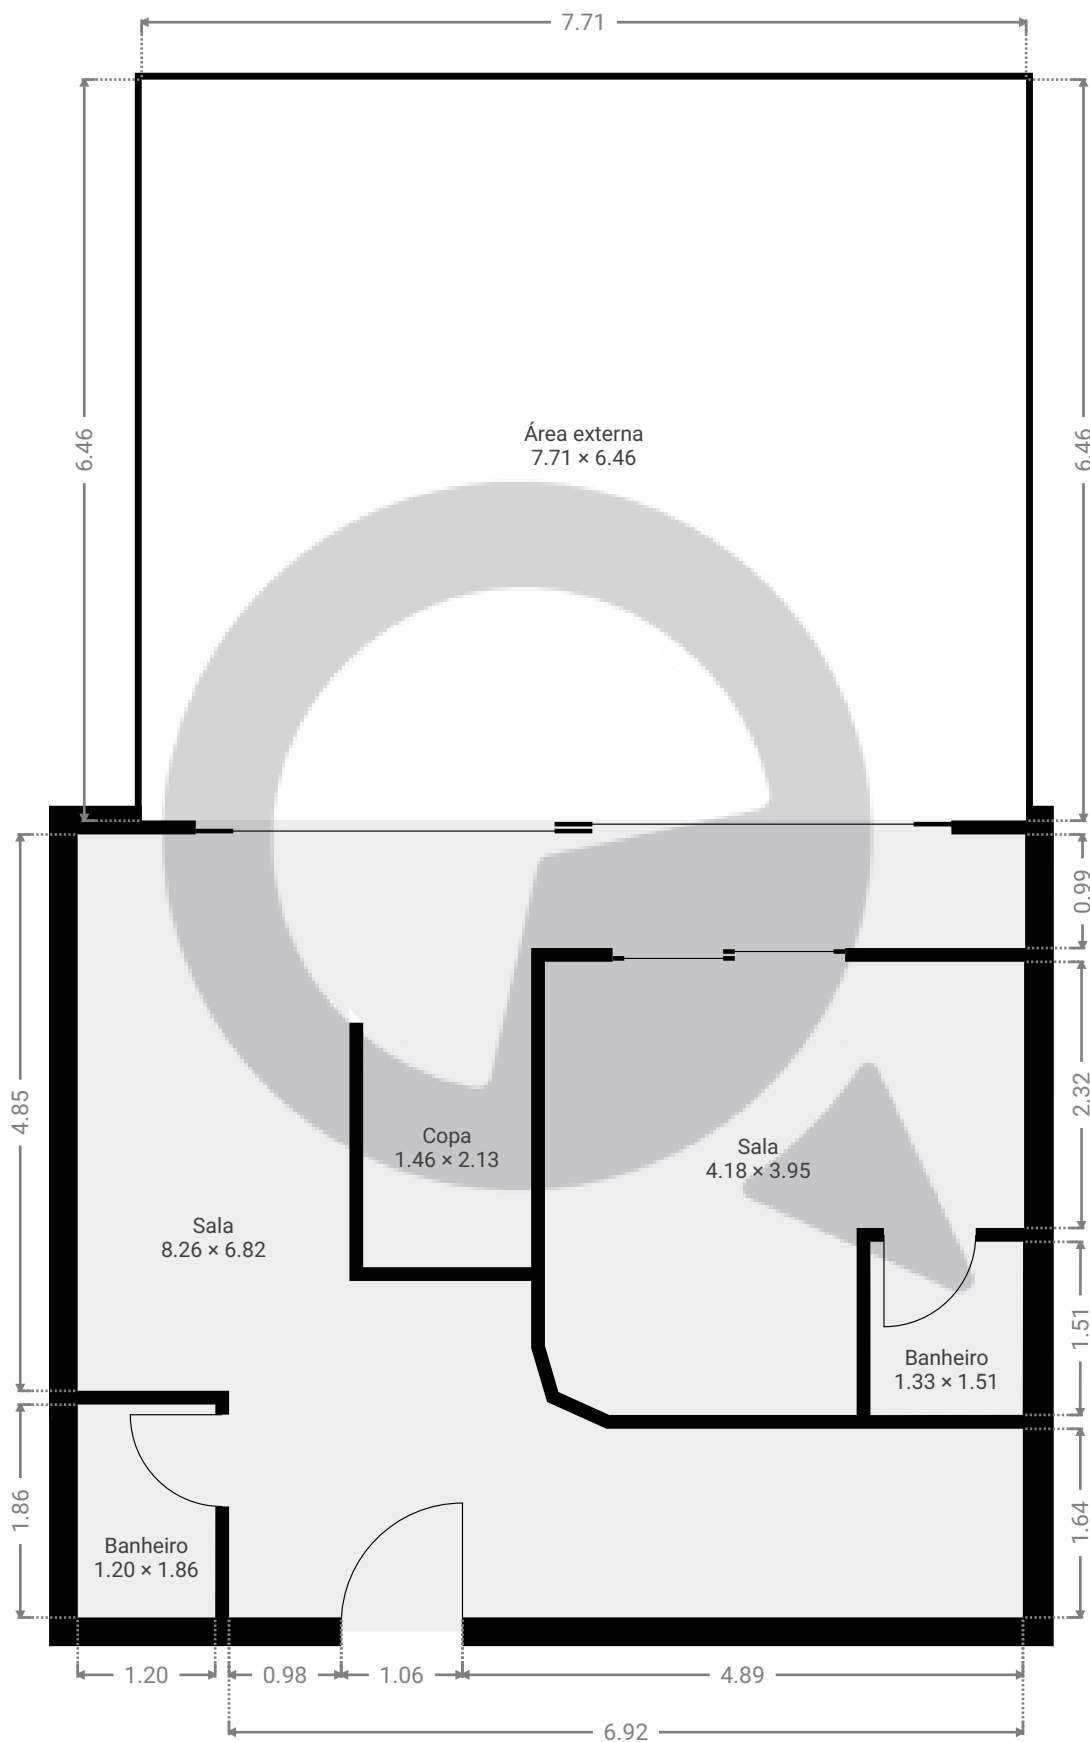

ESTA PLANTA É FORNECIDA SEM QUALQUER TIPO DE GARANTIA E PRECISÃO DE MEDIDAS.

