


▼ Andar Térreo

ÁREA TOTAL: 152.56 m² · ÁREA DE MORADIA: 152.56 m² · CÔMODOS: 7

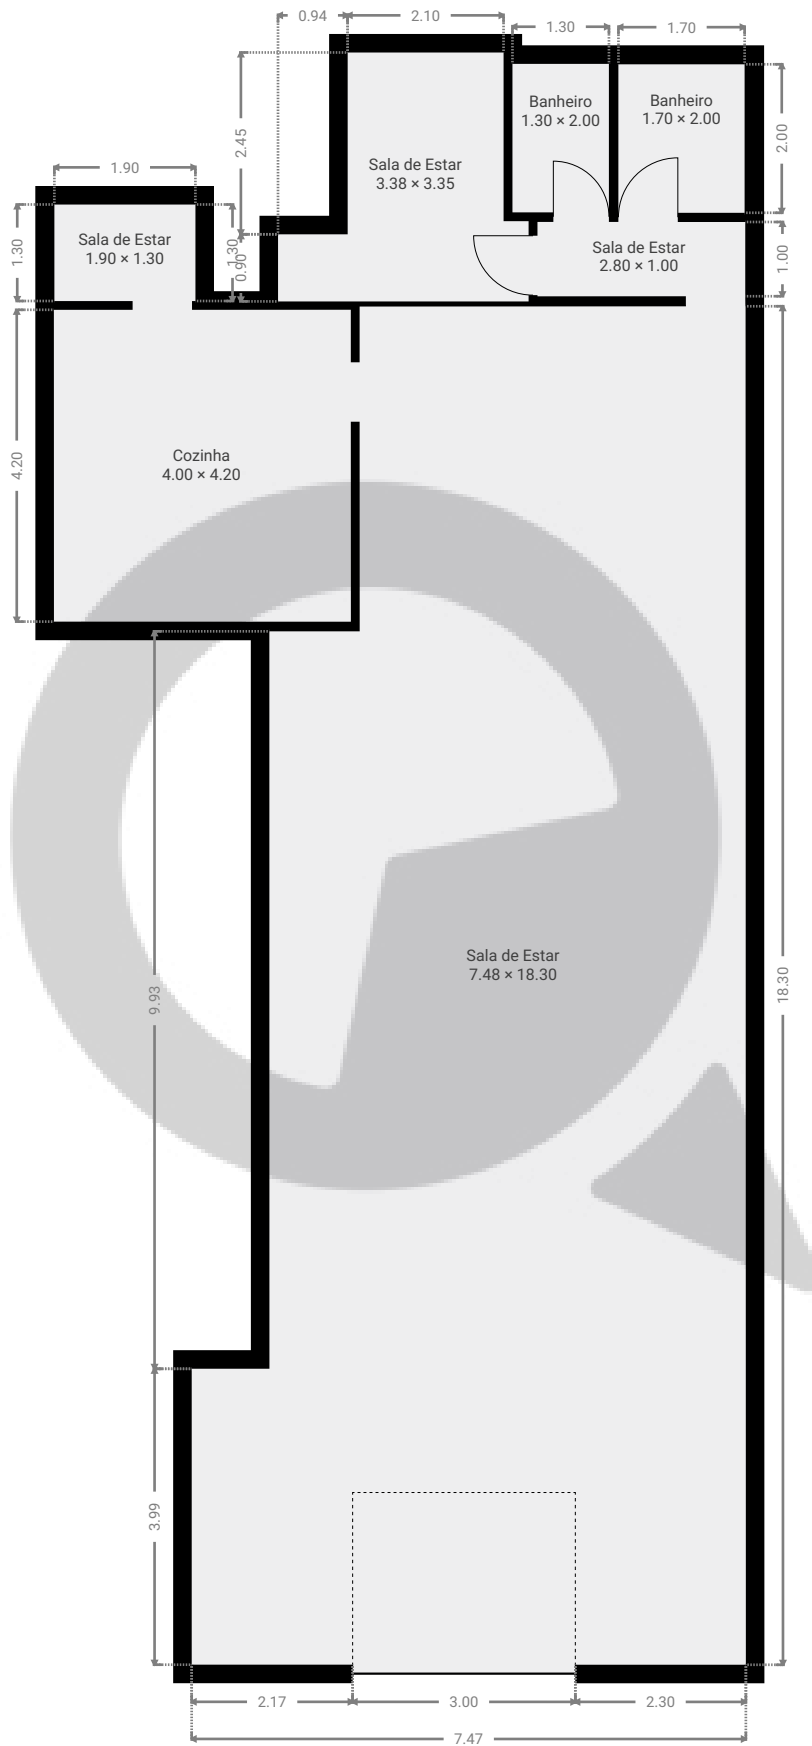

ESTA PLANTA É FORNECIDA SEM QUALQUER TIPO DE GARANTIA E PRECISÃO DE MEDIDAS.

