


Meu novo projeto


Rua dos Italianos 129, 01131-000, São Paulo, BR
PISOS: 1 • CÔMODOS: 6

▼ Andar Térreo

CÔMODOS: 6

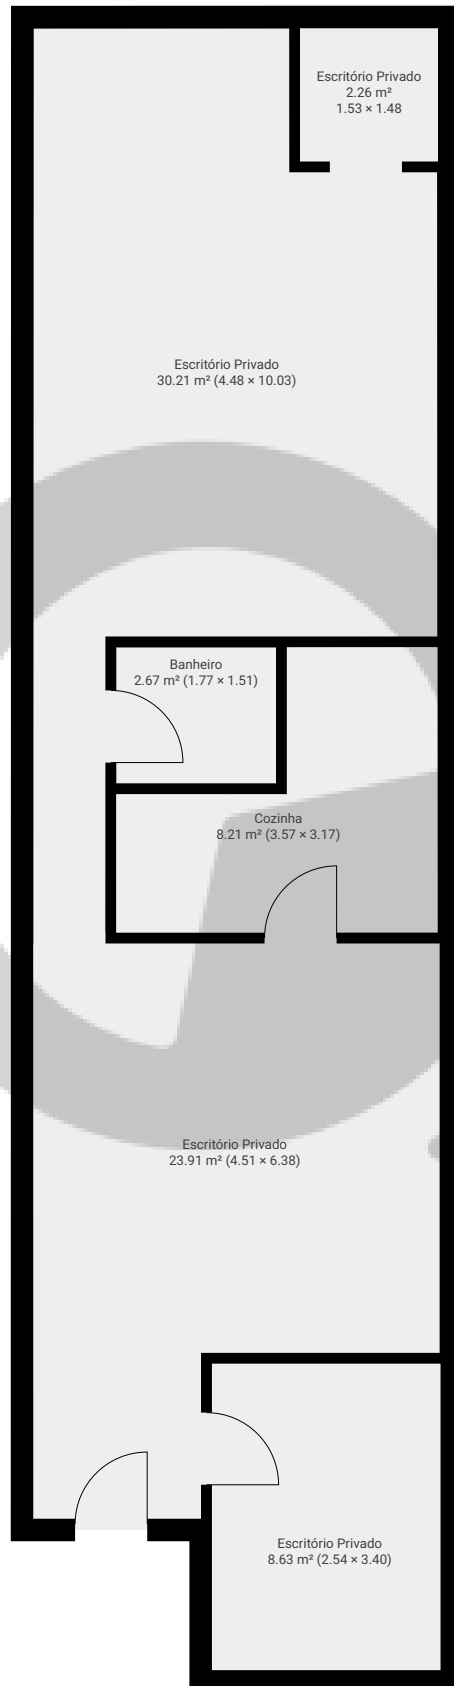

ESTA PLANTA É FORNECIDA SEM QUALQUER TIPO DE GARANTIA E PRECISÃO DE MEDIDAS.

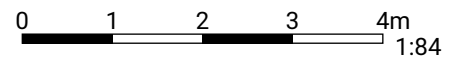

Page 1/1