



▼ 13º Piso

ÁREA TOTAL: 62.01 m<sup>2</sup> · ÁREA DE MORADIA: 62.01 m<sup>2</sup> · CÔMODOS: 8

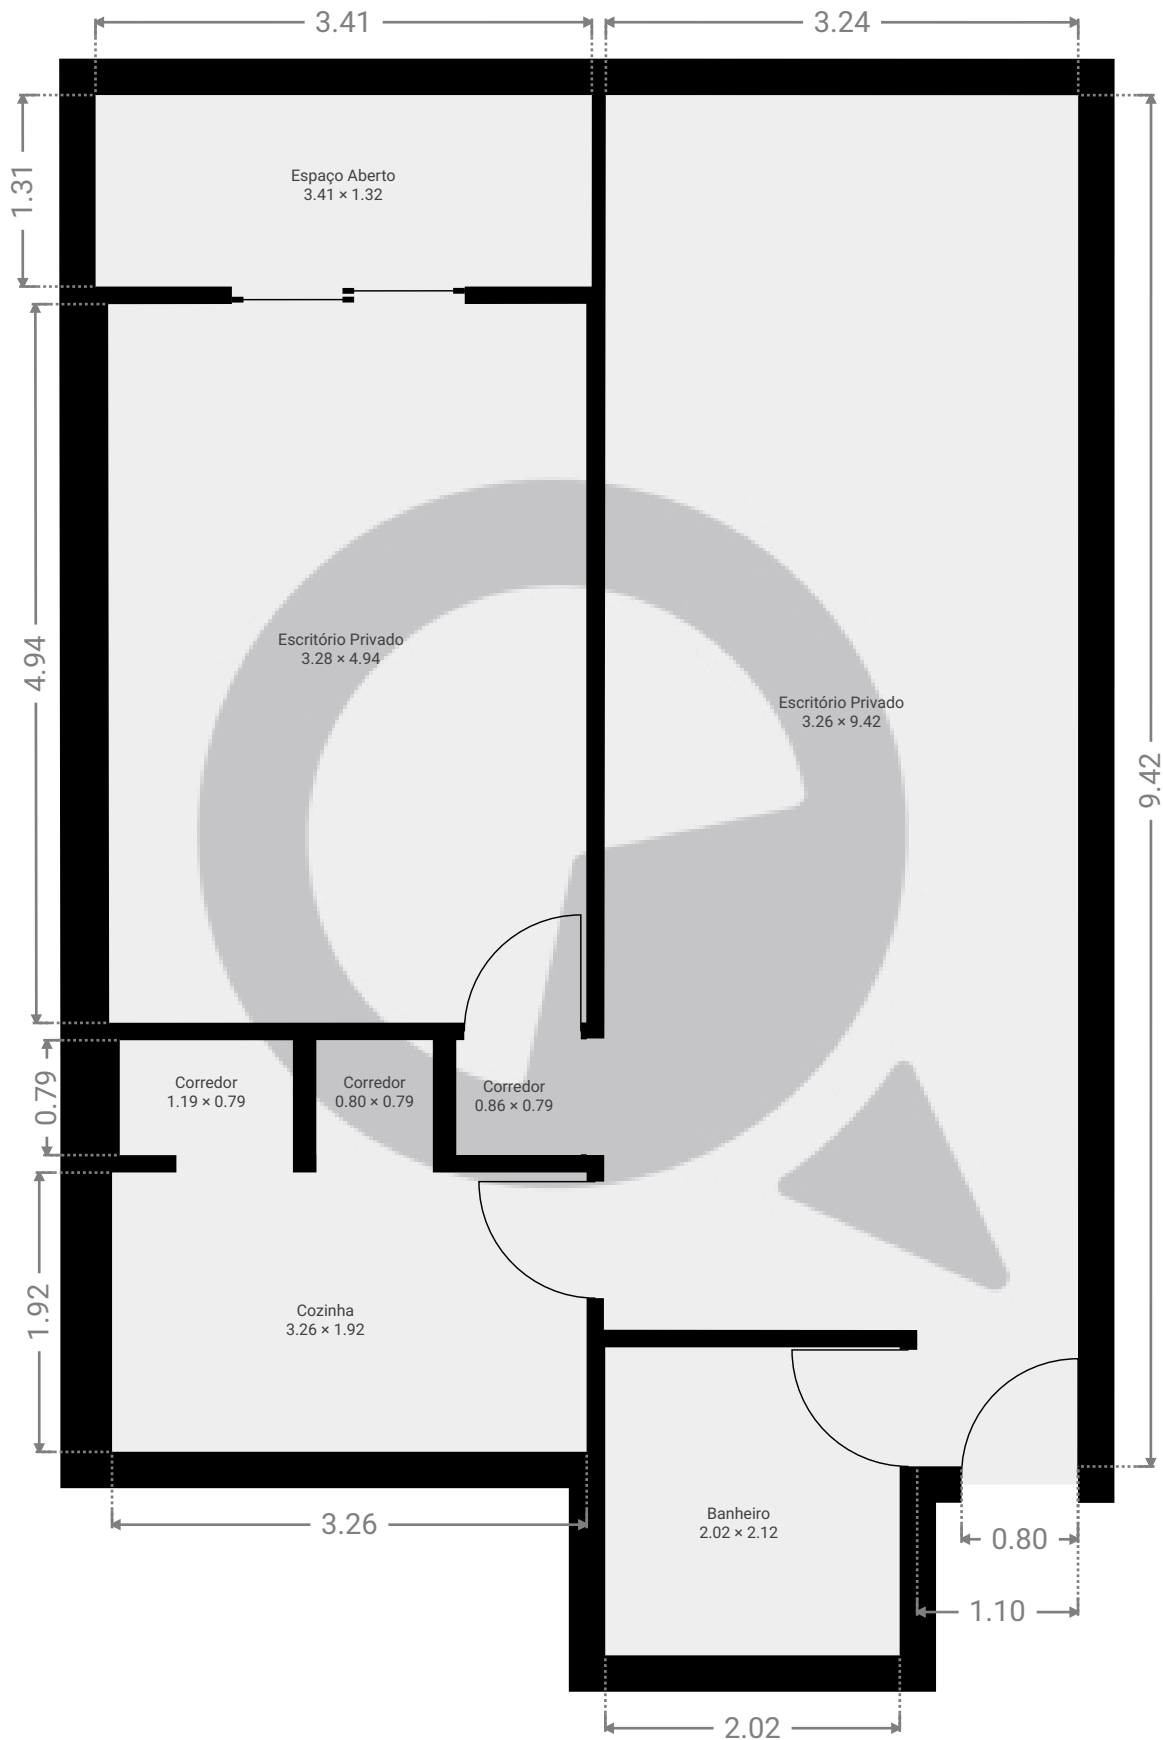

ESTA PLANTA É FORNECIDA SEM QUALQUER TIPO DE GARANTIA E PRECISÃO DE MEDIDAS.

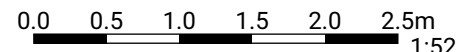

1:52

Page 1/1