


# Avenida General Olímpio da Silveira 655

Avenida General Olímpio da Silveira 655, 01150-000, São Paulo, BR  
PISOS: 1 • CÔMODOS: 8

## ▼ Andar Térreo

CÔMODOS: 8

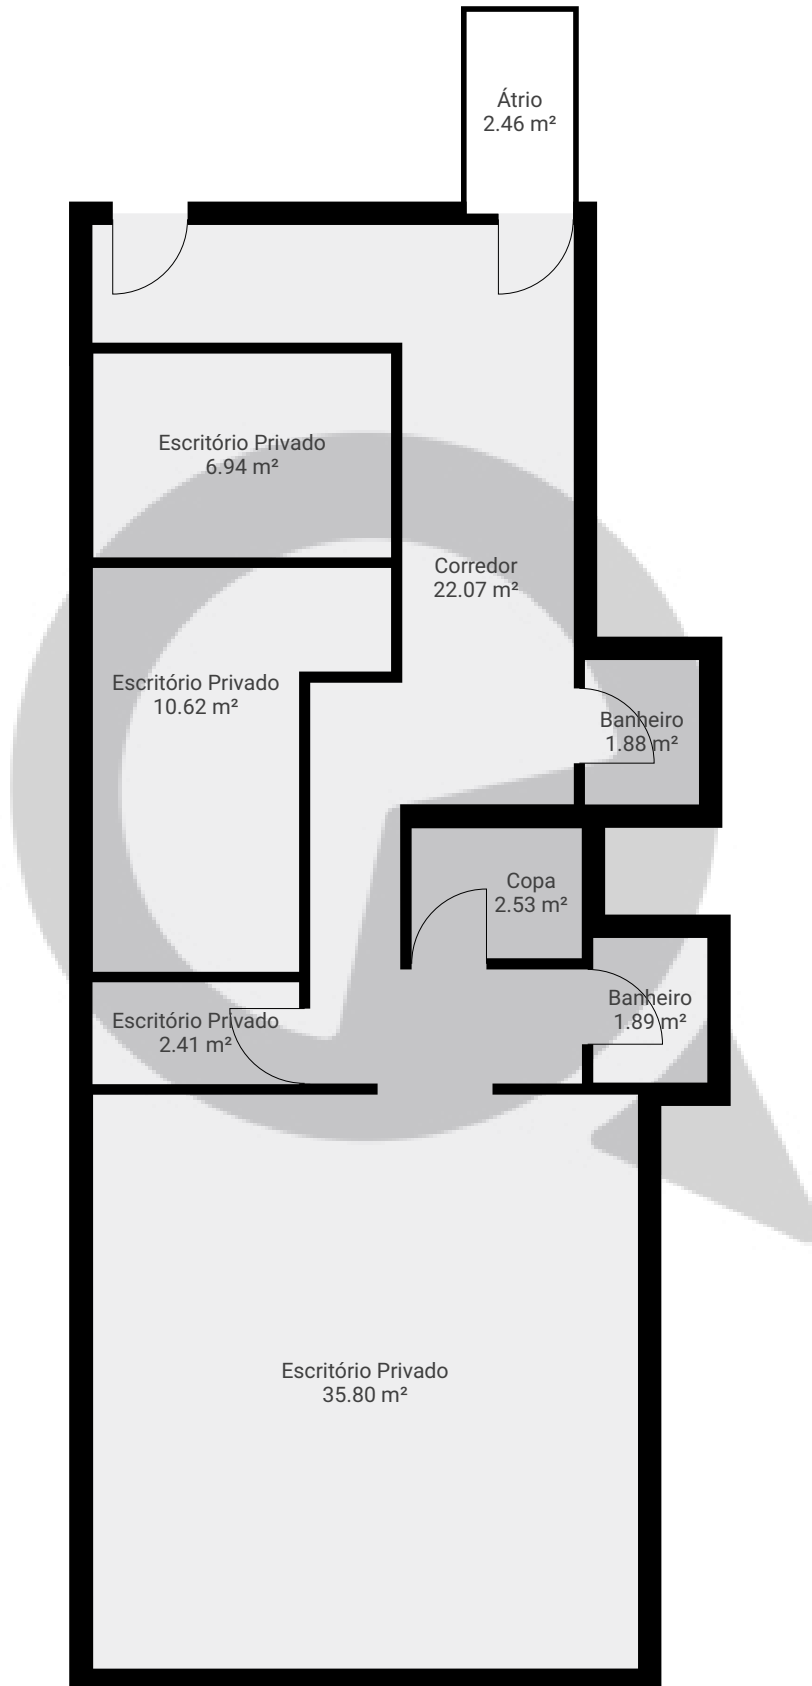

ESTA PLANTA É FORNECIDA SEM QUALQUER TIPO DE GARANTIA E PRECISÃO DE MEDIDAS.

