


## ▼ Andar Térreo

ÁREA TOTAL: 176.02 m<sup>2</sup> • ÁREA DE MORADIA: 176.02 m<sup>2</sup> • CÔMODOS: 10

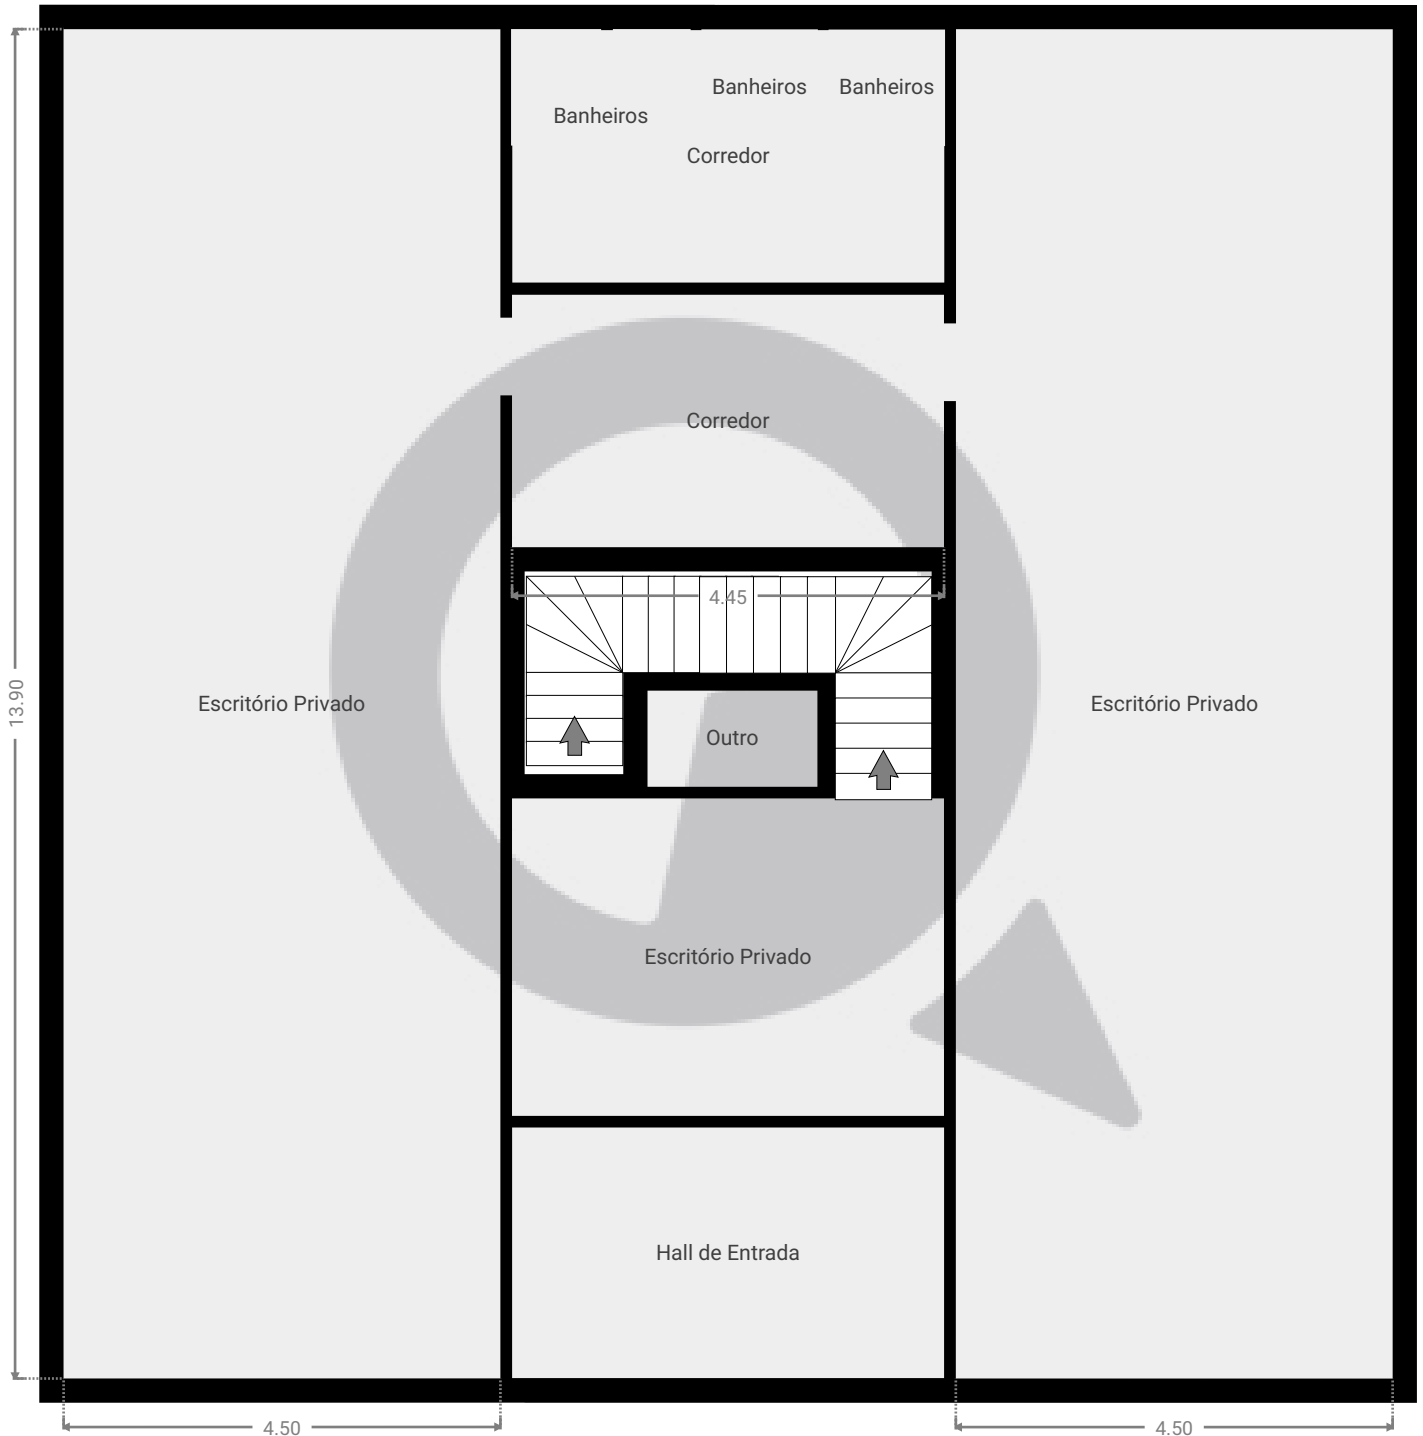


ESTA PLANTA É FORNECIDA SEM QUALQUER TIPO DE GARANTIA E PRECISÃO DE MEDIDAS.

0 1 2 3m  
1:78

Page 1/4

## ▼ 1º Piso

ÁREA TOTAL: 176.02 m<sup>2</sup> · ÁREA DE MORADIA: 176.02 m<sup>2</sup> · CÔMODOS: 10

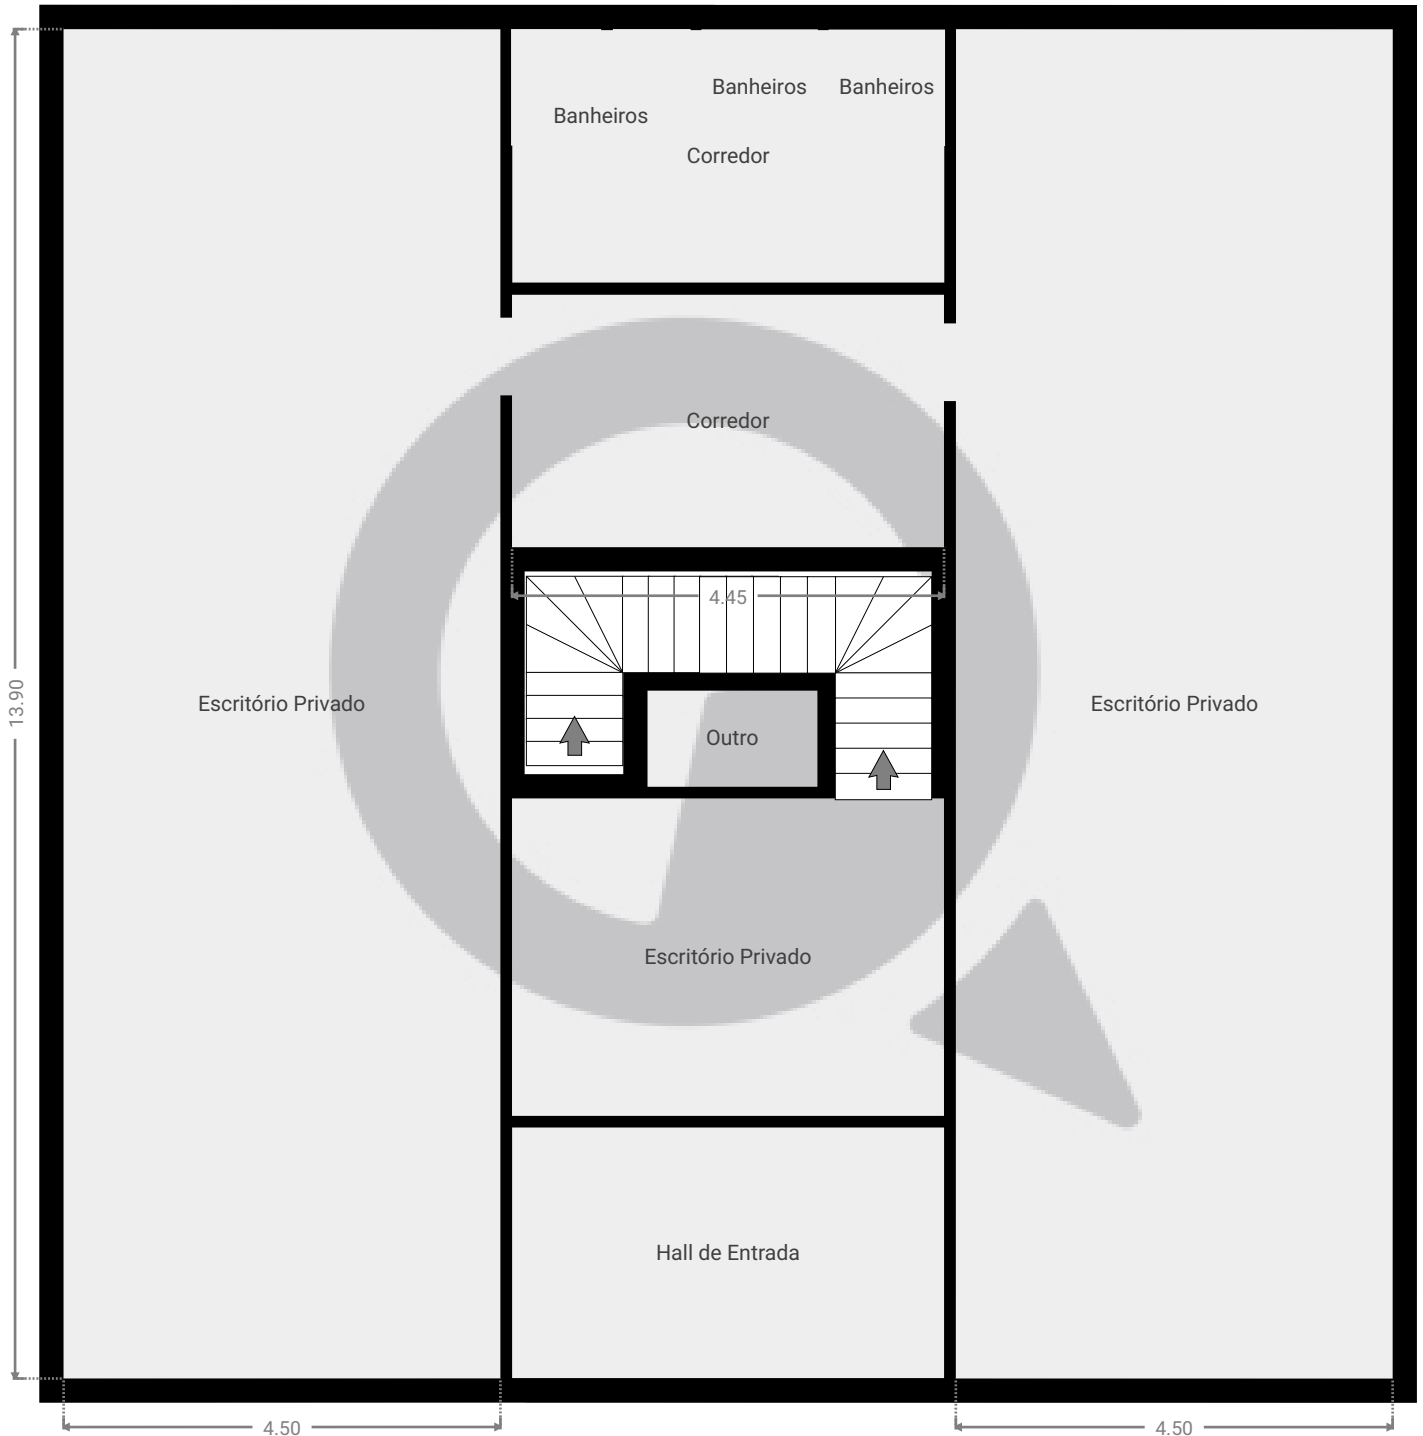

ESTA PLANTA É FORNECIDA SEM QUALQUER TIPO DE GARANTIA E PRECISÃO DE MEDIDAS.


0 1 2 3m

1:78

Page 2/4

## ▼ 2º Piso

ÁREA TOTAL: 176.02 m<sup>2</sup> · ÁREA DE MORADIA: 176.02 m<sup>2</sup> · CÔMODOS: 10

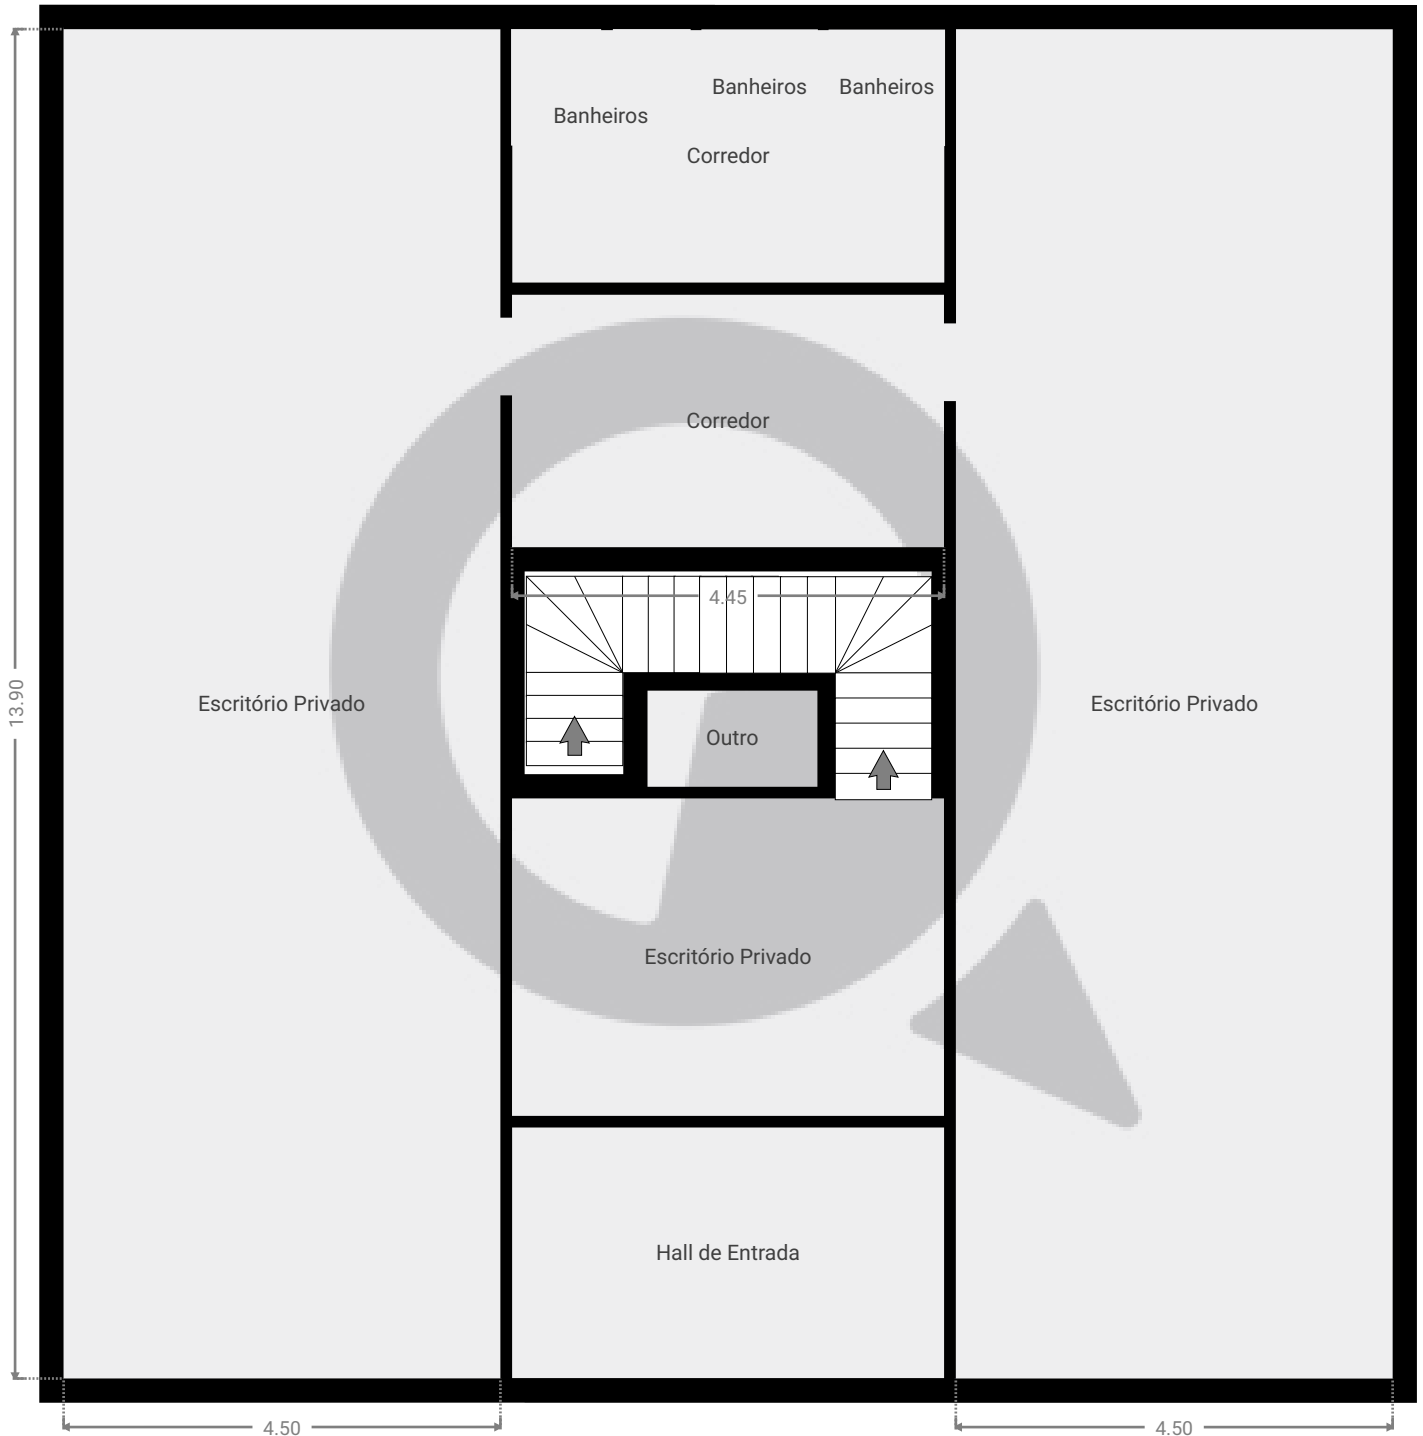


ESTA PLANTA É FORNECIDA SEM QUALQUER TIPO DE GARANTIA E PRECISÃO DE MEDIDAS.

0 1 2 3m  
1:78  
Page 3/4

## ▼ 3º Piso

ÁREA TOTAL: 176.02 m<sup>2</sup> · ÁREA DE MORADIA: 176.02 m<sup>2</sup> · CÔMODOS: 10

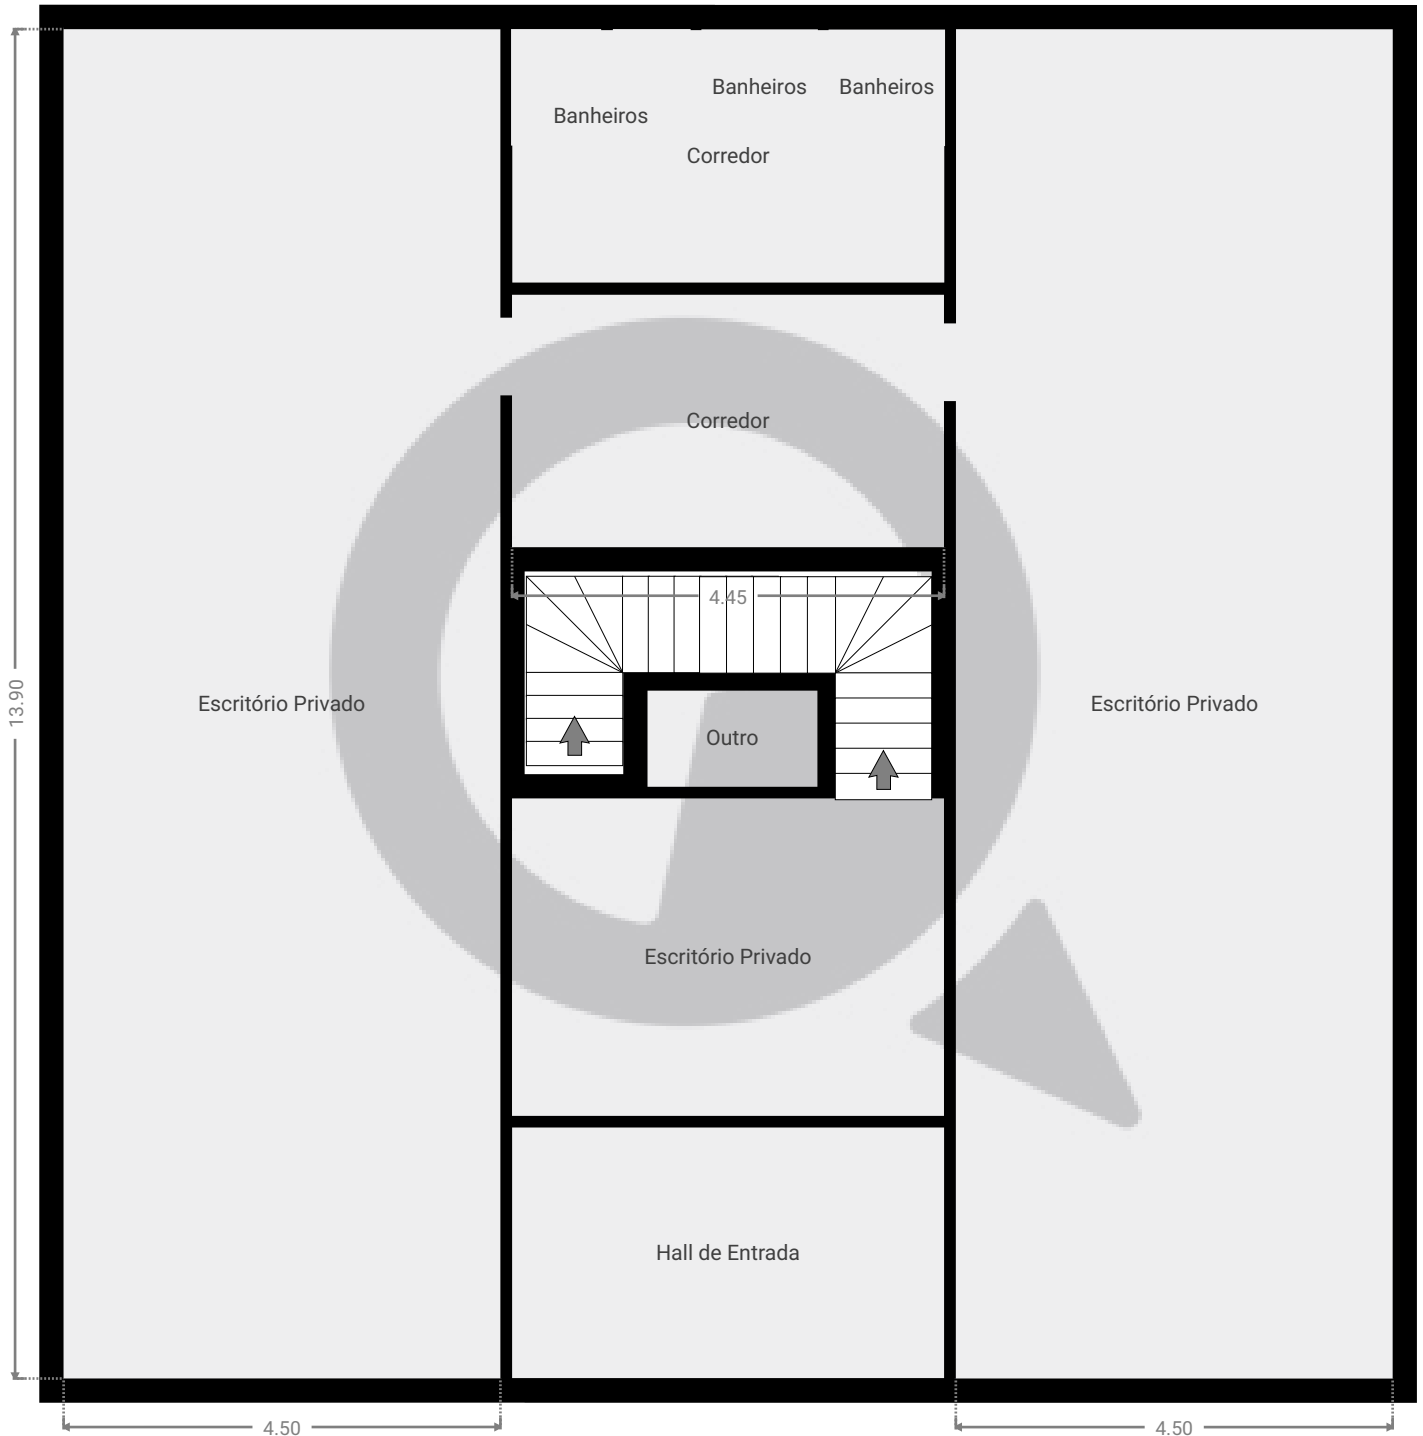

ESTA PLANTA É FORNECIDA SEM QUALQUER TIPO DE GARANTIA E PRECISÃO DE MEDIDAS.

0 1 2 3m

1:78

Page 4/4